


Kommunomfattande översiktsplan, ÖP 10

Markanvändningskarta

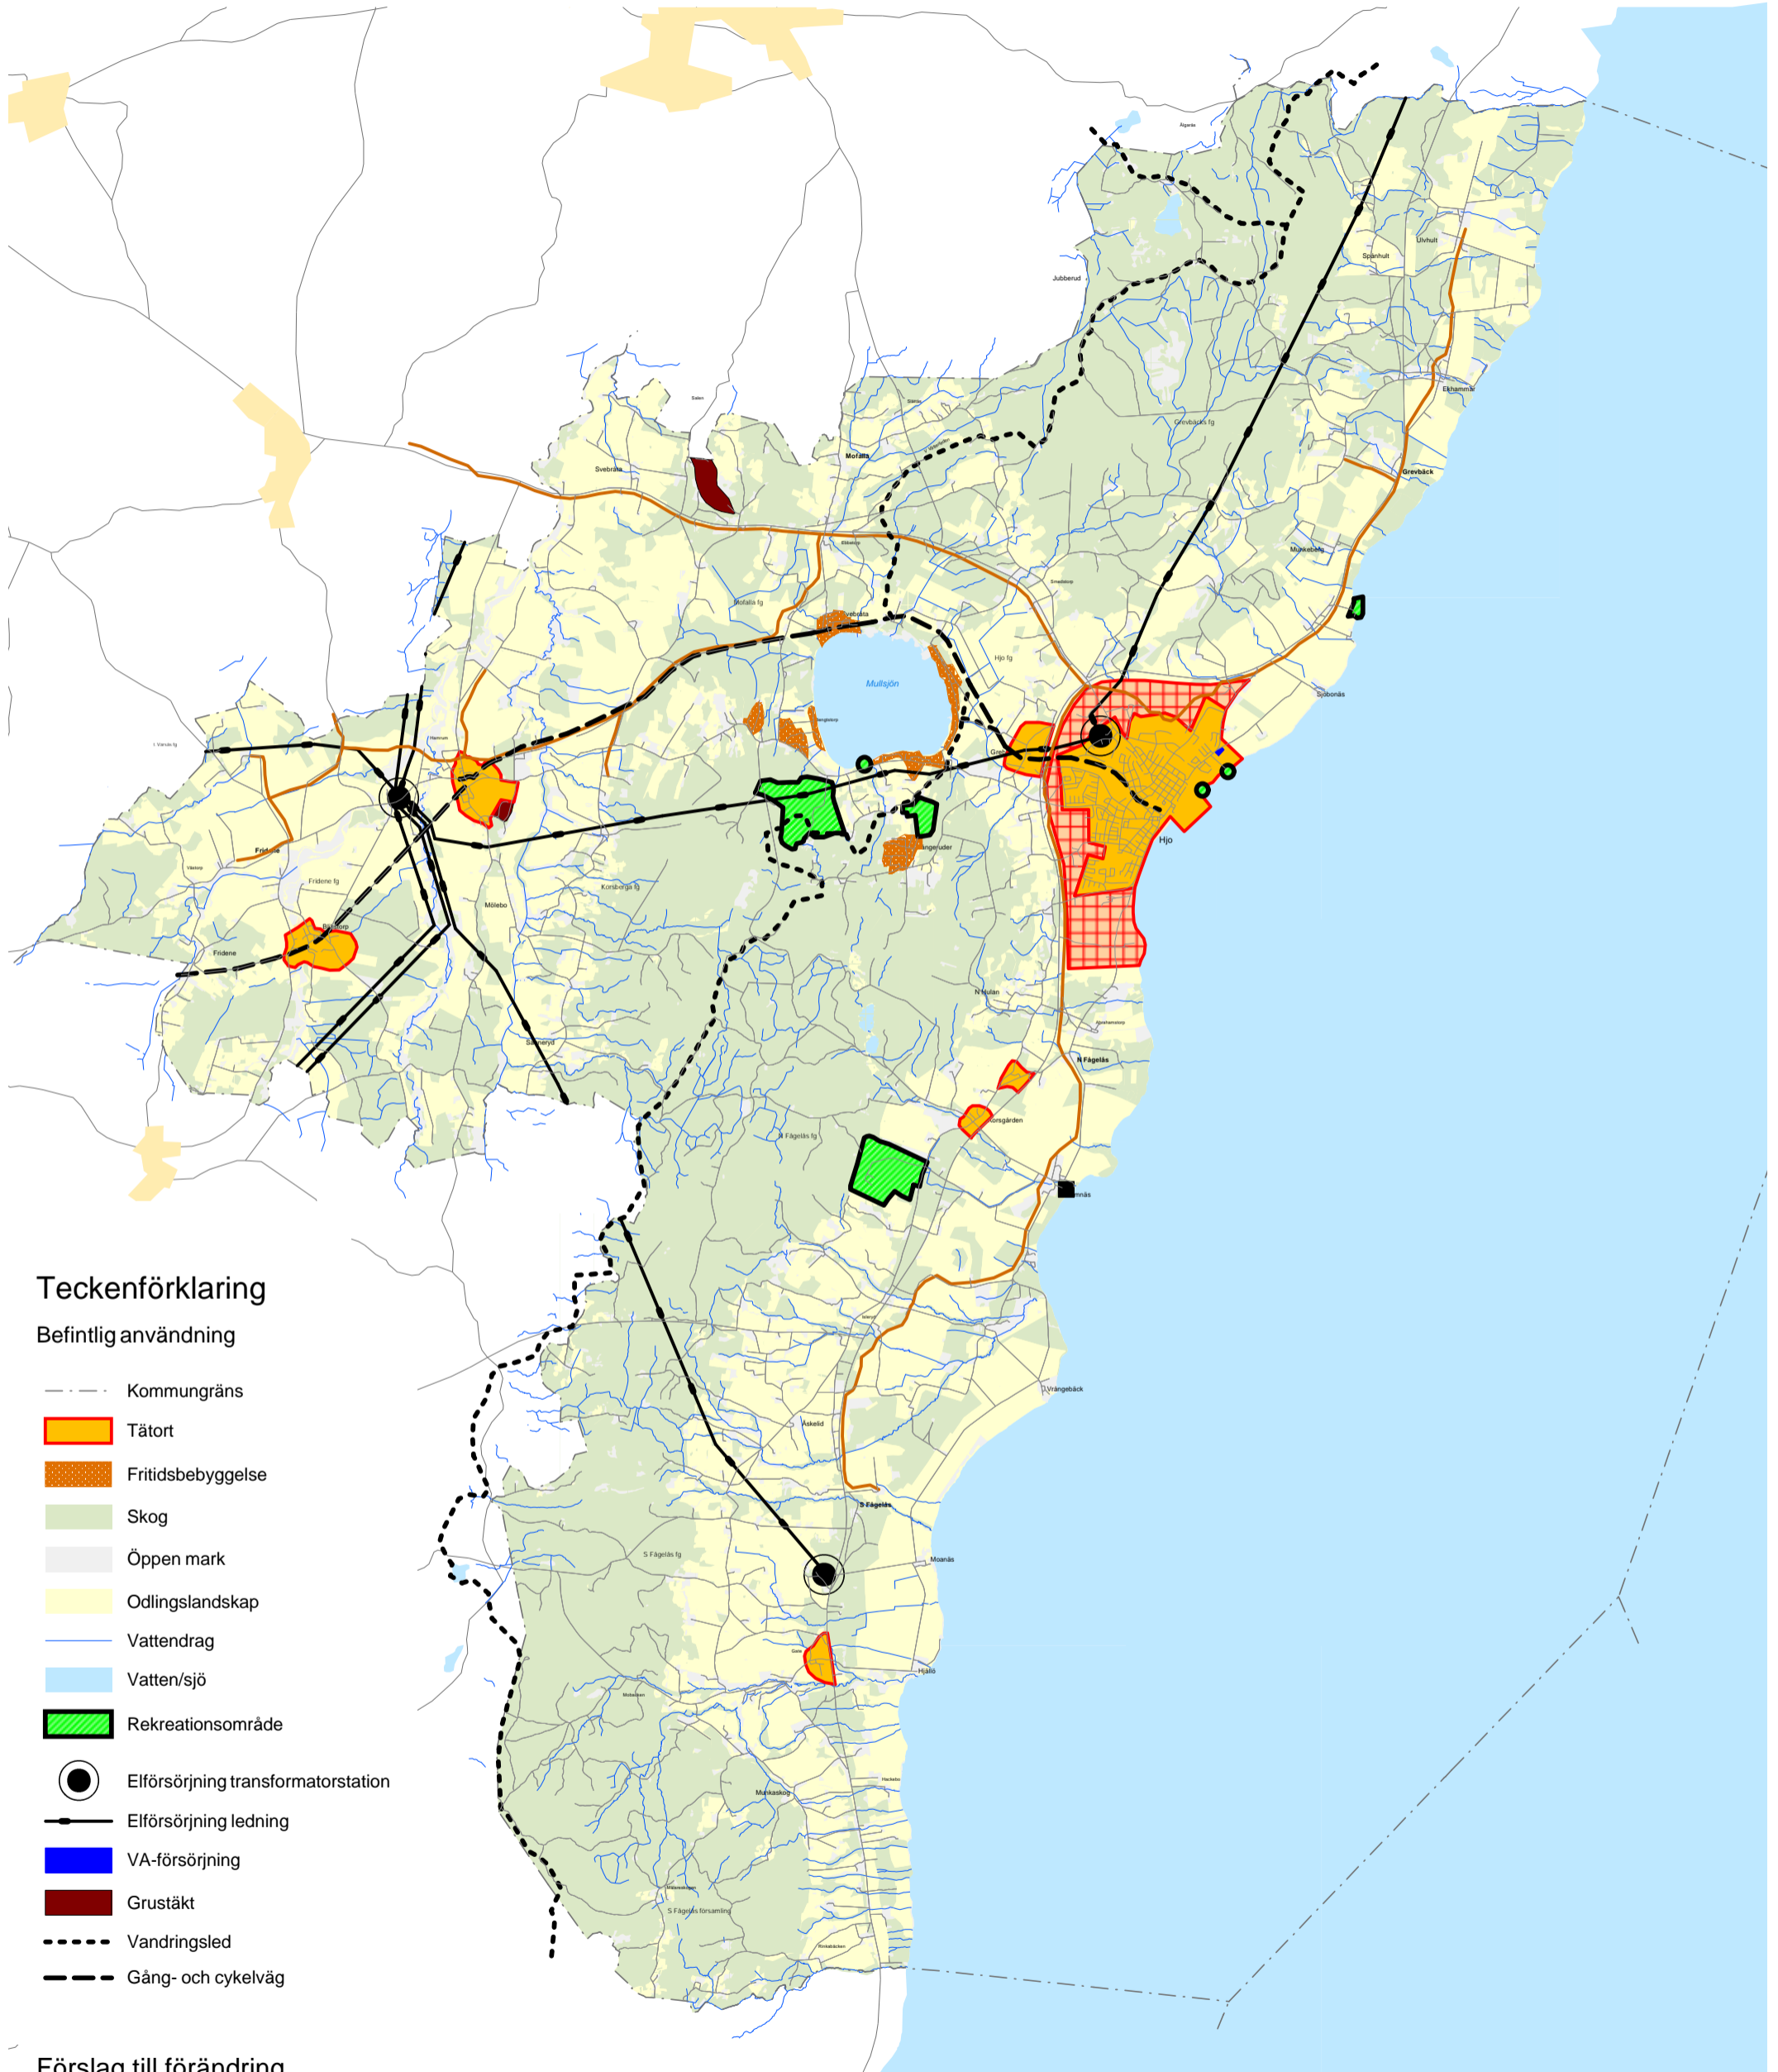


Teckenförklaring

Befintlig användning

- Kommungräns
- Tätort
- Fritidsbebyggelse
- Skog
- Öppen mark
- Odlingslandskap
- Vattendrag
- Vatten/sjö
- Rekreativområde
- Elförsörjning transformatorstation
- Elförsörjning ledning
- VA-försörjning
- Grustäkt
- Vandringssled
- Gång- och cykelväg

Förslag till förändring

- Tätorten - strategiskt utvecklingsområde
- Planerad biogasledning

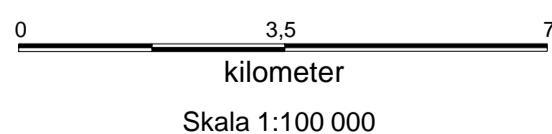

Samhällsutveckling, Plan och måt 2010-09-22

Camilla Ehrenflod
Stadsarkitekt

Antagen av kommunfullmäktige 2010-10-25

ÖVERSIKTPLAN FÖR
HJO KOMMUN
VÄSTRA GÖTALANDS LÄN

Markanvändningskarta

Övriga handlingar
Natur- och landskapskarta
Regleringskarta
Beskrivning