


FÖRESKRIFTER

- GOLV: MARKSTEN ALTERNATIVT TRÄDÄCK.
- VÄGGAR: GAVLAR LOCKPANEL 145 mm / 95 mm, DISTANS 20 mm. GRÖN KULÖR LIKA BEFINTLIGA PLANK M.M. I OMRÅDET, NCS S 3020-G80Y KULÖR GLASPARTIER: ANTRACITGRÅ
- TAK: KANALPLAST

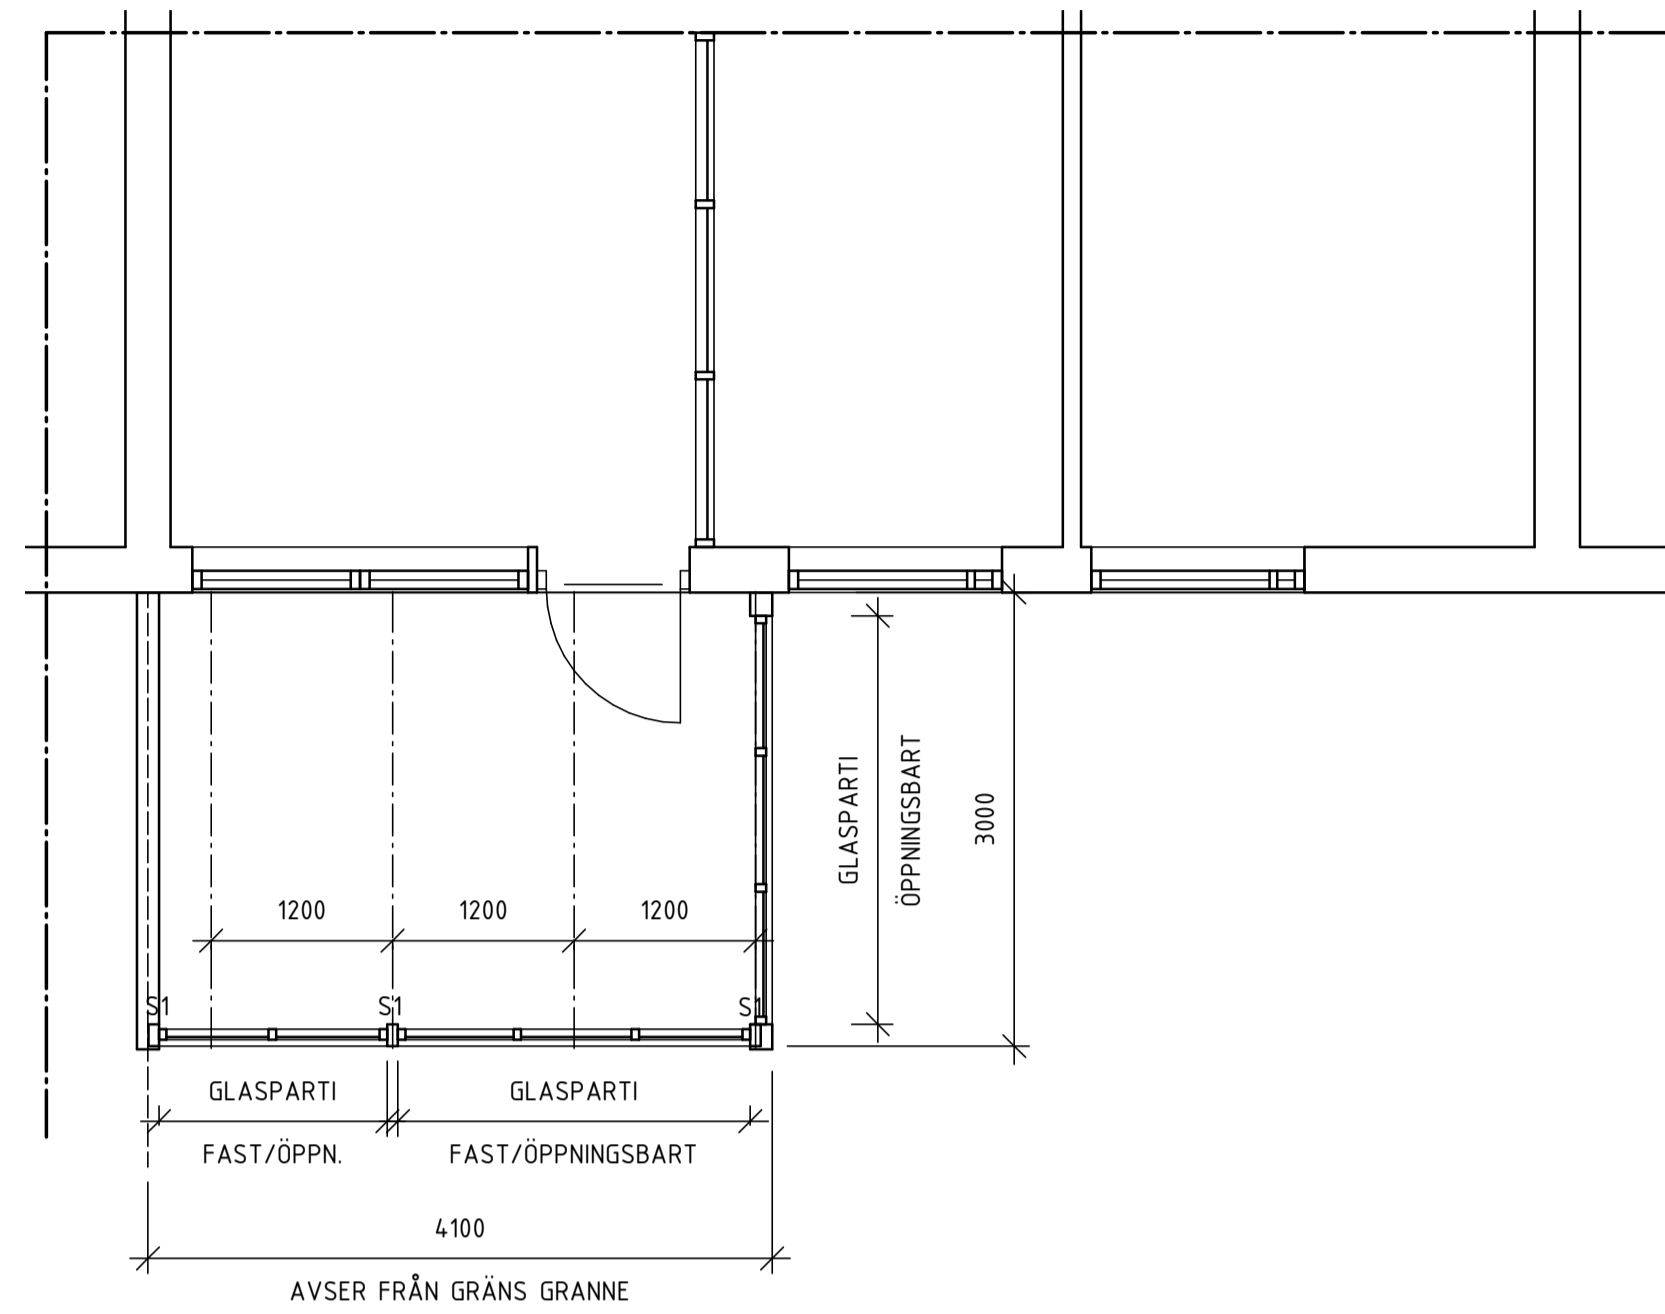


PLAN




ELEVATION
FRAMSIDA




ELEVATION
GAVEL

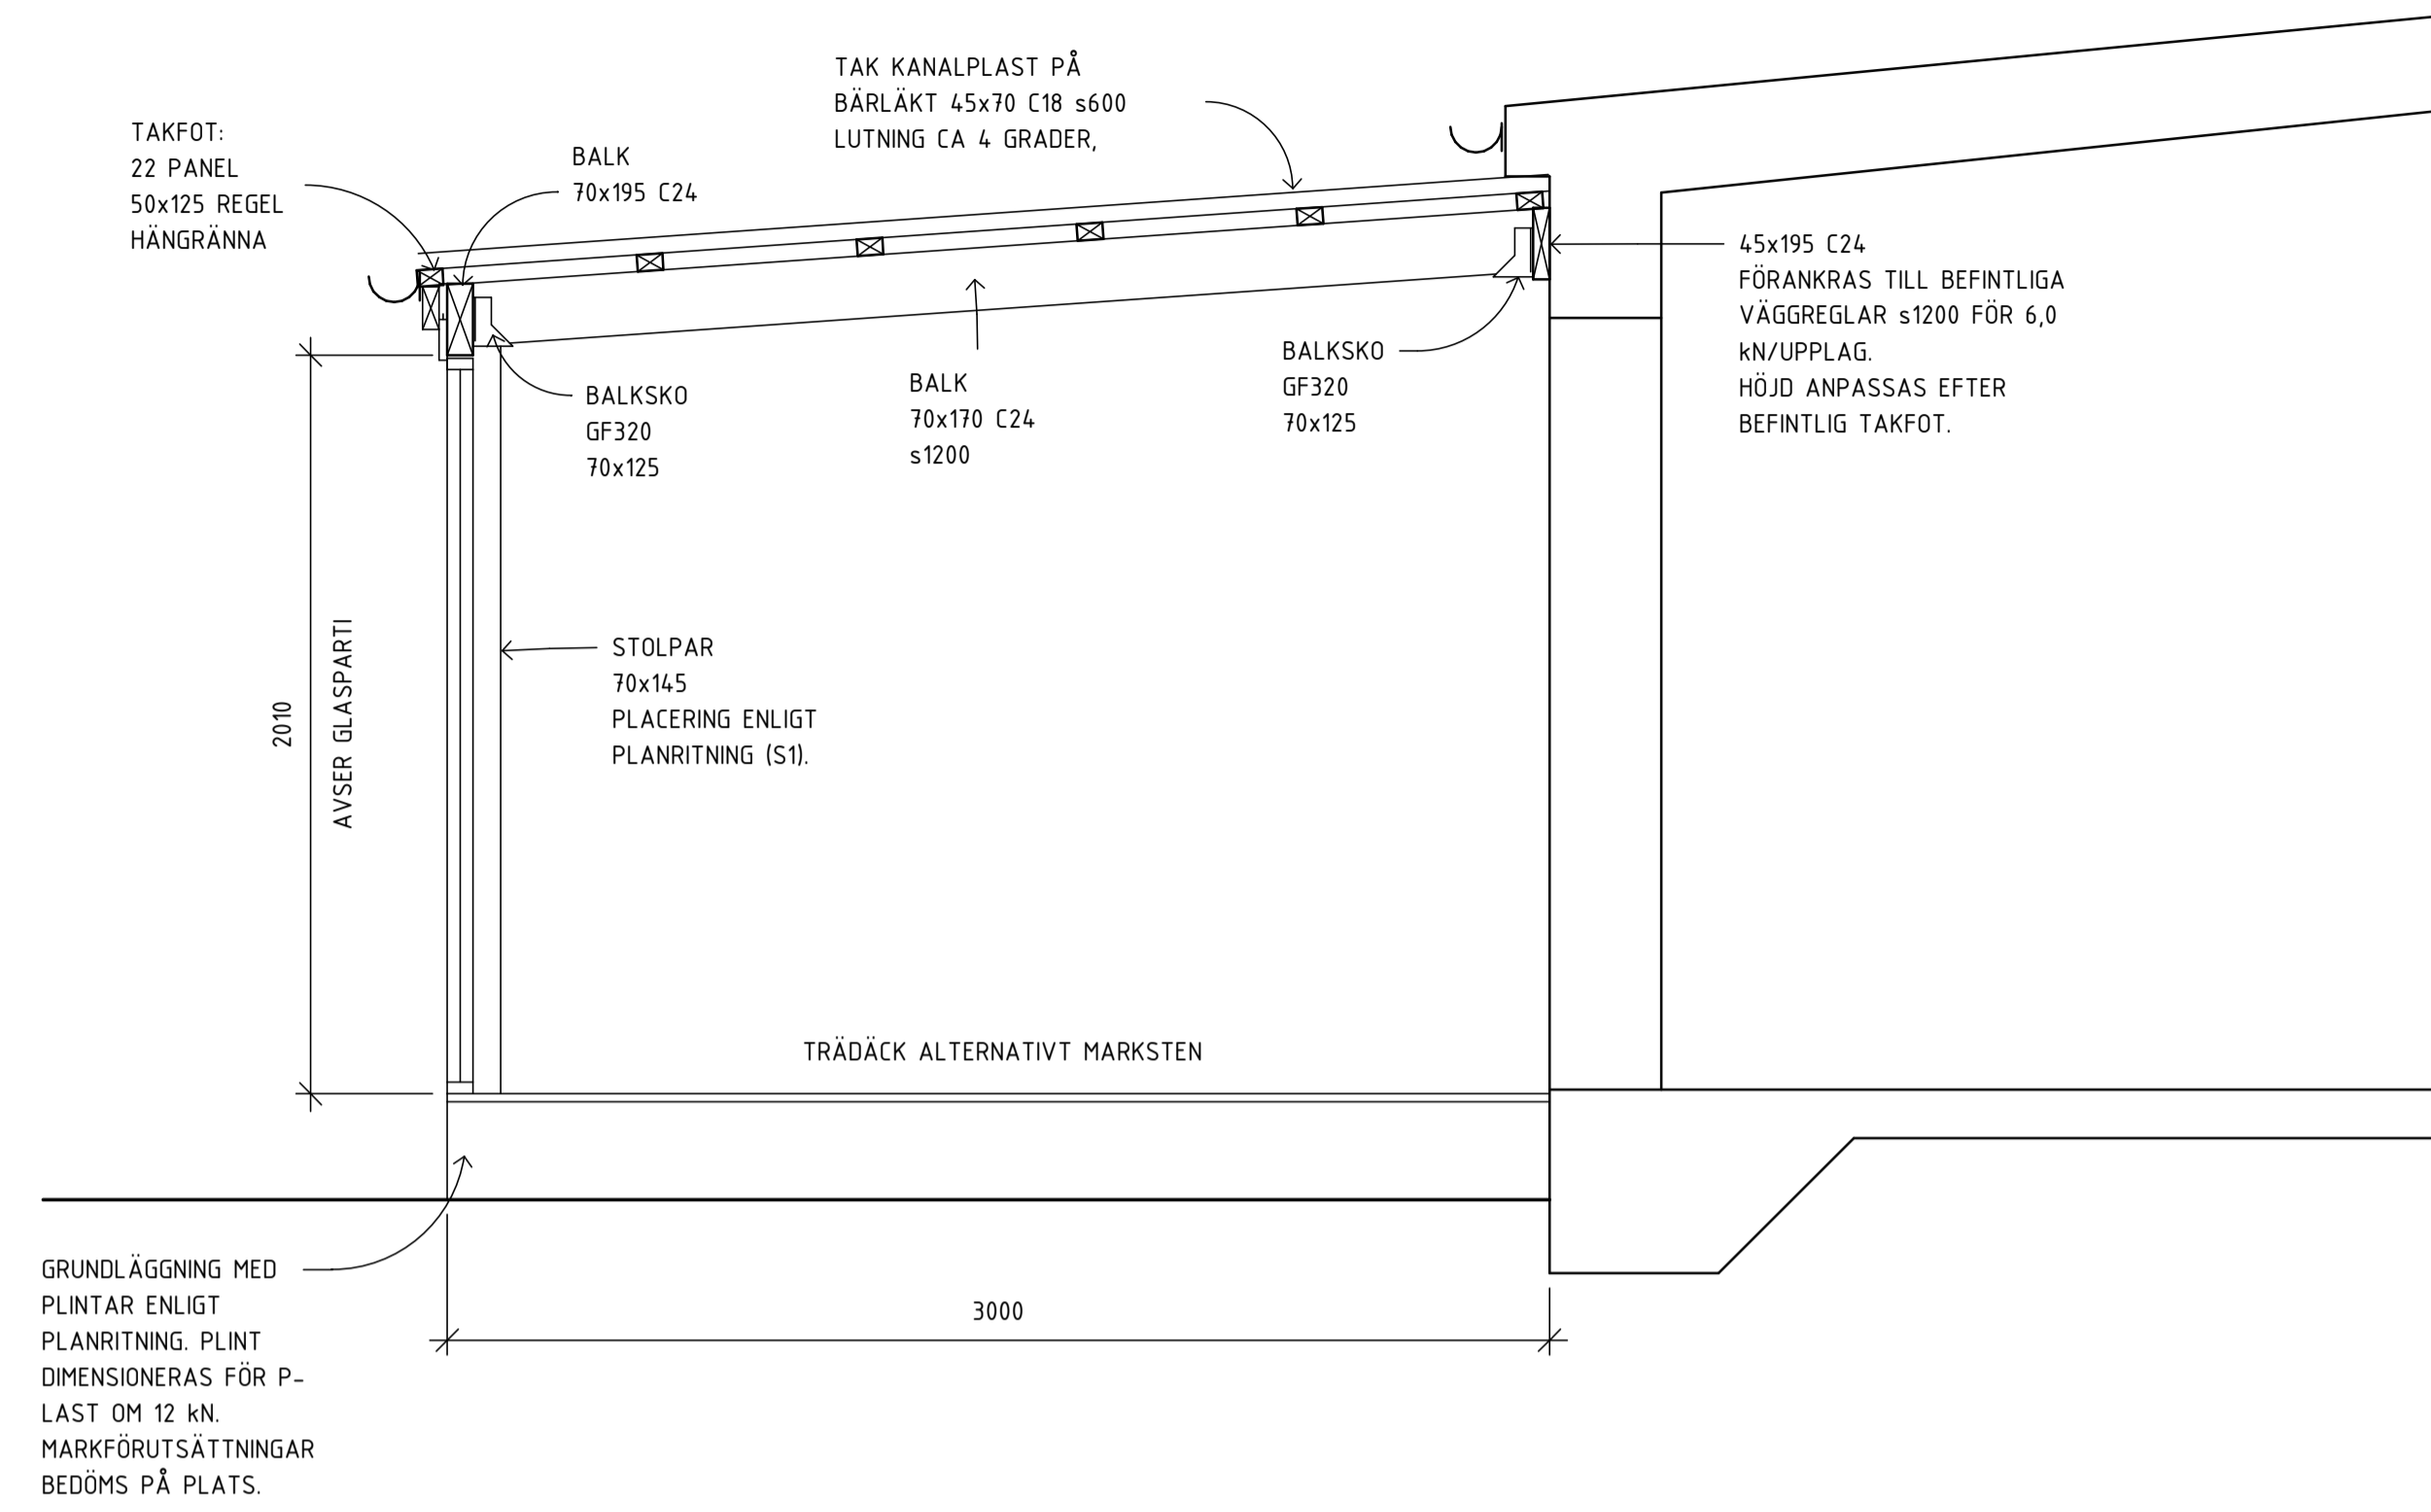

TEKNISK PRINCIPSEKTION
1:20

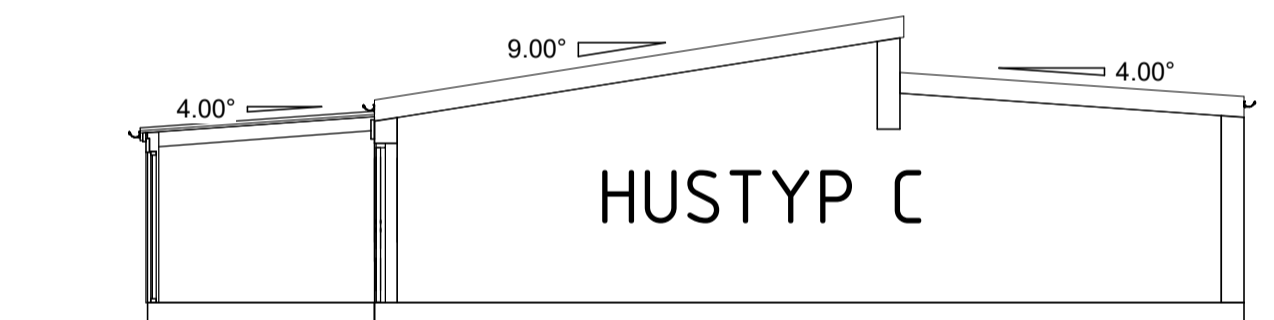

PRINCIPSEKTION

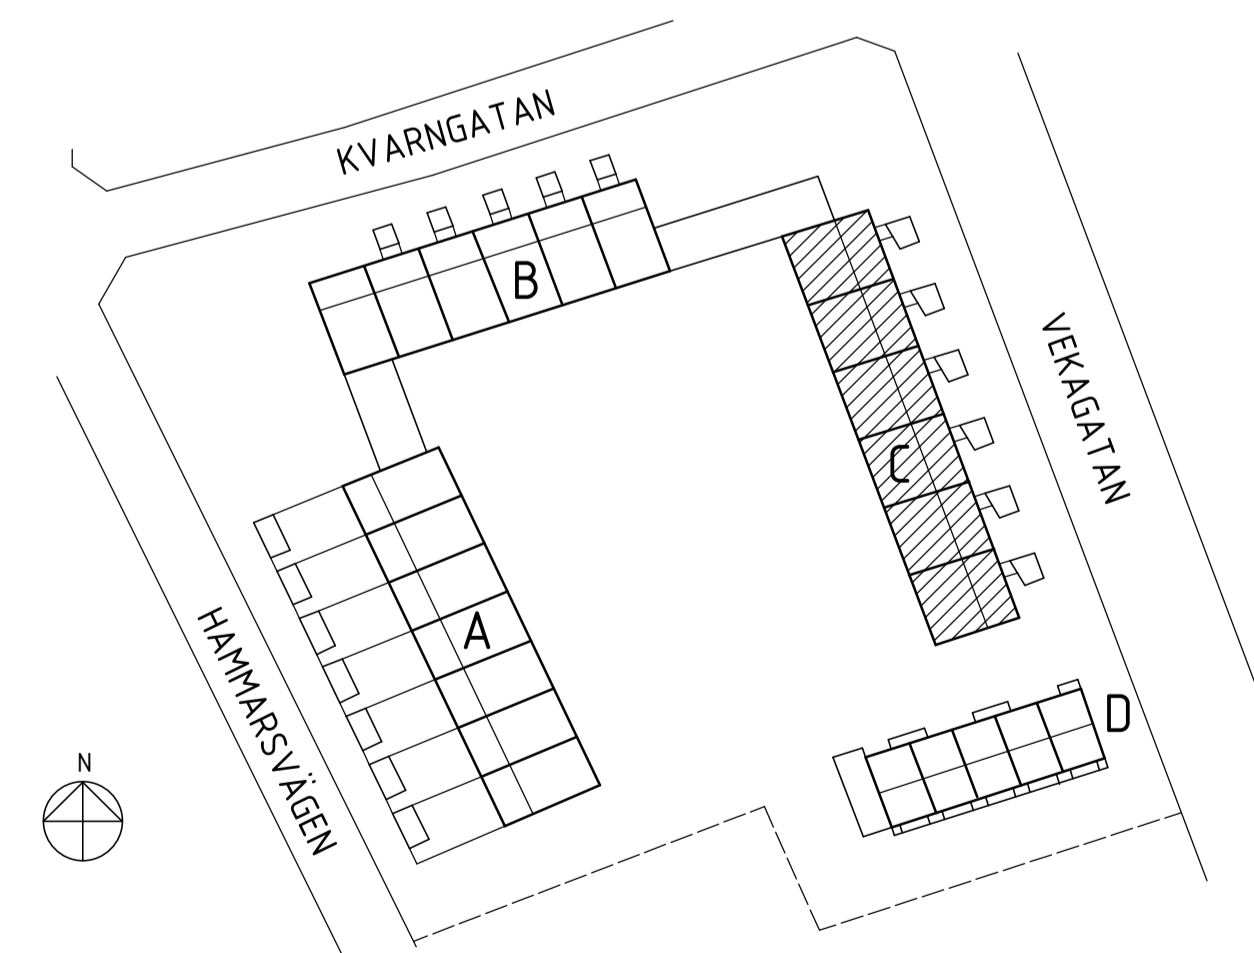

SITUATIONSPLAN
1:1000

SKALA 1:50

A	TAKMATERIAL, KULÖR	DB	2019-10-30
BET	ANT	ÄNDRINGEN AVSER	SEK
BYGGLOVSHANDLING			
Kv VEGA 10			
 www.ritningen.se			
UPPDRAG NR	2	RITAD AV	DB
DATUM	2019-09-03	ANSVARIG	I. BLIXT
Kv VEGA 10, HJO KOMMUN TILLBYGGNAD UTERUM			
UTERUM HUSTYP C			
SKALA	1:50	NUMMER	A1 A-40-0-002 A