


Skala 1:2000 (format A3) 1:1000 (format A1)

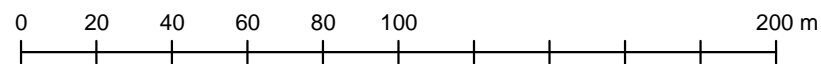

GRUNDKARTEBETECKNINGAR

-----	Fastighetsgräns
BLECKSTORP 1:1	Fastighetsbeteckning
□	Byggnad
V 80 G S 225 B	Vatten- och avloppsledningar
—	Elkabel
—	Staket
+	Rutnätspunkt

Grundkartan upprättad genom utdrag ur kommunens kartdatabas.

Koordinatsystem plan: Sweref 991330
Koordinatsystem höjd: Hjo lokalt

Fastighetsredovisningen aktuell 2013-06-03

Jan Gustafsson
kartingenjör

HANDLINGAR

Denna plankarta med bestämmelser
Genomförandebeskrivning
Samrådsredogörelse med utlåtande över
framförda synpunkter

BILAGOR

Grundkarta
Gällande detaljplan
Fastighetsförteckning

Planen antagen 2013-09-24 av byggnadsnämnden
Laga kraft 2013-10-17
Genomförandetiden utgår 2028-10-17

GRÄNSBETECKNINGAR

- Linje ritad 3 m i kartans skala utanför planområdets gräns
- Användningsgräns
- Egenskapsgräns

PLANBESTÄMMELSER

Följande gäller inom områden med nedanstående beteckningar. Där beteckning saknas, gäller bestämmelsen inom hela planområdet. Endast angiven användning och utformning är tillåten.

MARK- OCH VATTENANVÄNDNING

Kvartersmark

J Industri

UTNYTTJANDEGRAD

e 20 Största byggnadsarea i procent av fastighetsarea

BEGRÄNSNINGAR AV MARKENS UTNYTTJANDE

- Marken får inte bebyggas
- u** Marken ska vara tillgänglig för allmänna underjordiska ledningar

UTFORMNING

8,0 Högsta byggnadshöjd i meter

STÖRNINGSSKYDD

m Verksamheten får inte vara störande för omgivningen

ADMINISTRATIVA BESTÄMMELSER

Genomförandetiden slutar femton år efter det att beslut om planens antagande vunnit laga kraft.

Strandskyddet upphävs inom kvartersmark.

ANTAGANDEHANDLING

Bleckstorp 1:33 m.fl.

Blickstorps tätort, Hjo kommun



DETALJPLAN

D 192

Upprättad i augusti och reviderad i september 2013
Petter Sundkvist
stadsarkitekt

Lars Inge Knutsson
planarkitekt