

OMRÅDESBESTÄMMELSE


—•— Gräns för bestämmeområdet

Skydds- och säkerhetsområde

På kartan markerat område runt avloppsreningsverk utgör skydds- och säkerhetsområde.

GRUNDKARTANS BETECKNINGAR

- Fastighetsgräns
- Traktgräns
- 0000, 0 Fastighetsbeteckning
- 0:00 Fastighetsbeteckning
- s00 Samfällighet
- [Symbol] Byggnader, takens begränsningslinjer redovisade
- [Symbol] Stenmur
- [Symbol] Väg
- [Symbol] Vattendrag
- [Symbol] Ägoslagsgräns
- [Symbol] Lövskog
- [Symbol] Träd
- [Symbol] Äng
- [Symbol] Kraftledning
- [Symbol] Strandlinje

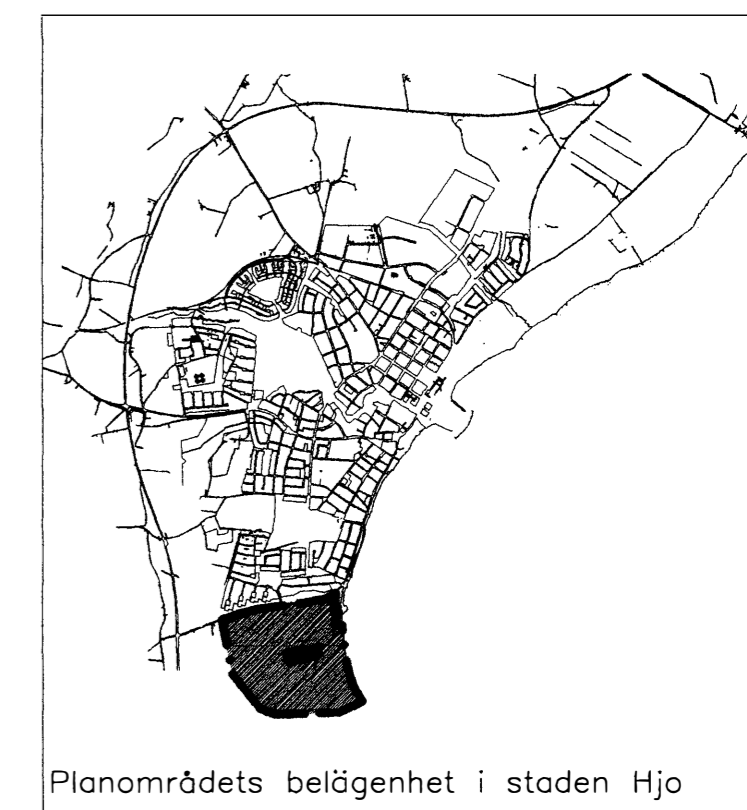

Föreliggande områdesbestämmelser är utformade så att skyddsområdet varierar mellan 300 - 500 meter.

Inom skyddsområdet bör inte uppföras nya bostadshus eller känslig livsmedelshandling förläggas. Tillbyggnad av befintliga bostadshus bör dock kunna ske. För andra byggnader typ arbetshall, garage, växthus, kontor, personalutrymmen eller vägar och bevattningsdammar t.ex. för jordbrukets eller andra företags behov, finns inga restriktioner med anledning av närheten till reningsverket.

OMRÅDESBESTÄMMELSER FÖR

**HAGEN 1:1 MFL**

HJO KOMMUN VÄSTRA GÖTALANDS LÄN

Upprättad av Stadsbyggnad & miljö 2000-02-10

BESTÄMMELSEKARTA

ÖVRIGA HANDLINGAR

- Fastighetsförteckning
- Beskrivning
- Samrådsredogörelse

Hjo 2000-02-10

*Per-Göran Ylander*  
Per-Göran Ylander  
Stadsarkitekt

*Jarl Stiernstedt*  
Jarl Stiernstedt  
Planarkitekt

Planen har vunnit laga kraft  
2000-07-19

*Barbro Johansson*  
Barbro Johansson

Planen antagen av kommunfullmäktige  
enligt beslut 2000-06-21

*Tomas Uvesten*  
Tomas Uvesten

Områdesbestämmelserna har vunnit  
laga kraft 2000-07-19

*Barbro Johansson*  
Barbro Johansson

Områdesbestämmelserna antagna av  
kommunfullmäktige enligt beslut 2000-06-21

*Tomas Uvesten*  
Tomas Uvesten

*Per-Göran Ylander*  
PER-GÖRAN YLANDER  
STADSARKITEKT

*Jarl Stiernstedt*  
JARL STIERNSTEDT  
PLANARKITEKT

Skala 1:4000