


Skala 1:2000 (format A3) 1:1000 (format A1)

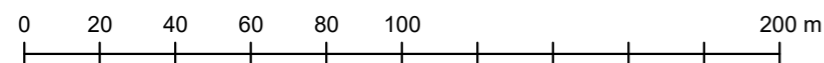

GRUNDKARTEBETECKNINGAR

- Fastighetsgräns
- BLECKSTORP 1:1 Fastighetsbeteckning
- Byggnad
- V 80 G Vatten- och avloppsledningar
- S 225 B
- Elkabel
- Staket
- + Rutnätspunkt

HANDLINGAR

- Denna plankarta med bestämmelser
- Genomförandebeskrivning
- Samrådsredogörelse med utlåtande över
- framförda synpunkter

BILAGOR

- Grundkarta
- Gällande detaljplan
- Fastighetsförteckning

Grundkartan upprättad genom utdrag ur kommunens kartdatabas.

Koordinatsystem plan: Sweref 991330
Koordinatsystem höjd: Hjo lokalt

Fastighetsredovisningen aktuell 2013-06-03

Jan Gustafsson
kartingenjör

Planen antagen 2013-09-24 av byggnadsnämnden
Laga kraft 2013-10-17
Genomförandetiden utgår 2028-10-17

Ändring av detaljplanen för Bleckstorp 1:33 m.fl. Blikstorps tätort, Hjo kommun, Västra Götalands län.

PLANÄNDRINGSKARTA MED BESTÄMMELSER Samrådsförslag upprättat 2025-03-11

Ändringarna omfattar följande egenskapsbestämmelser inom hela planområdet:

"Marken får inte bebyggas" ändras till "Byggnad får inte uppföras"

e20 ersätts av e40

ersätts av

Övriga planbestämmelser inom området kvarstår

Planhandlingar:
Planändringskarta med bestämmelser
Planbeskrivning
Fastighetsförteckning

Diarienummer: 2024-166
BN Beslut samråd: 2025-xx-xx
Planändringsprocess: begränsat standardförfarande

GRÄNSBETECKNINGAR

- Linje ritad 3 m i kartans skala utanför planområdets gräns
- Användningsgräns
- Egenskapsgräns

PLANBESTÄMMELSER

Följande gäller inom områden med nedanstående beteckningar. Där beteckning saknas, gäller bestämmelsen inom hela planområdet. Endast angiven användning och utformning är tillåten.

MARK- OCH VATTENANVÄNDNING

Kvartersmark

Industri

UTNYTTJANDEGRAD

e 20 Största byggnadsarea i procent av fastighetsarea

BEGRÄNSNINGAR AV MARKENS UTNYTTJANDE

Marken får inte bebyggas

Marken ska vara tillgänglig för allmänna underjordiska ledningar

UTFORMNING

Högsta byggnadshöjd i meter

STÖRNINGSSKYDD

Verksamheten får inte vara störande för omgivningen

ADMINISTRATIVA BESTÄMMELSER

Genomförandetiden slutar femton år efter det att beslut om planens antagande vunnit laga kraft.
Strandskyddet upphävs inom kvartersmark.

ANTAGANDEHANDLING

Bleckstorp 1:33 m.fl.
Blikstorps tätort, Hjo kommun



DETALJPLAN

D 192

Upprättad i augusti och reviderad i september 2013
Petter Sundkvist
stadsarkitekt

Lars Inge Knutsson
planarkitekt