


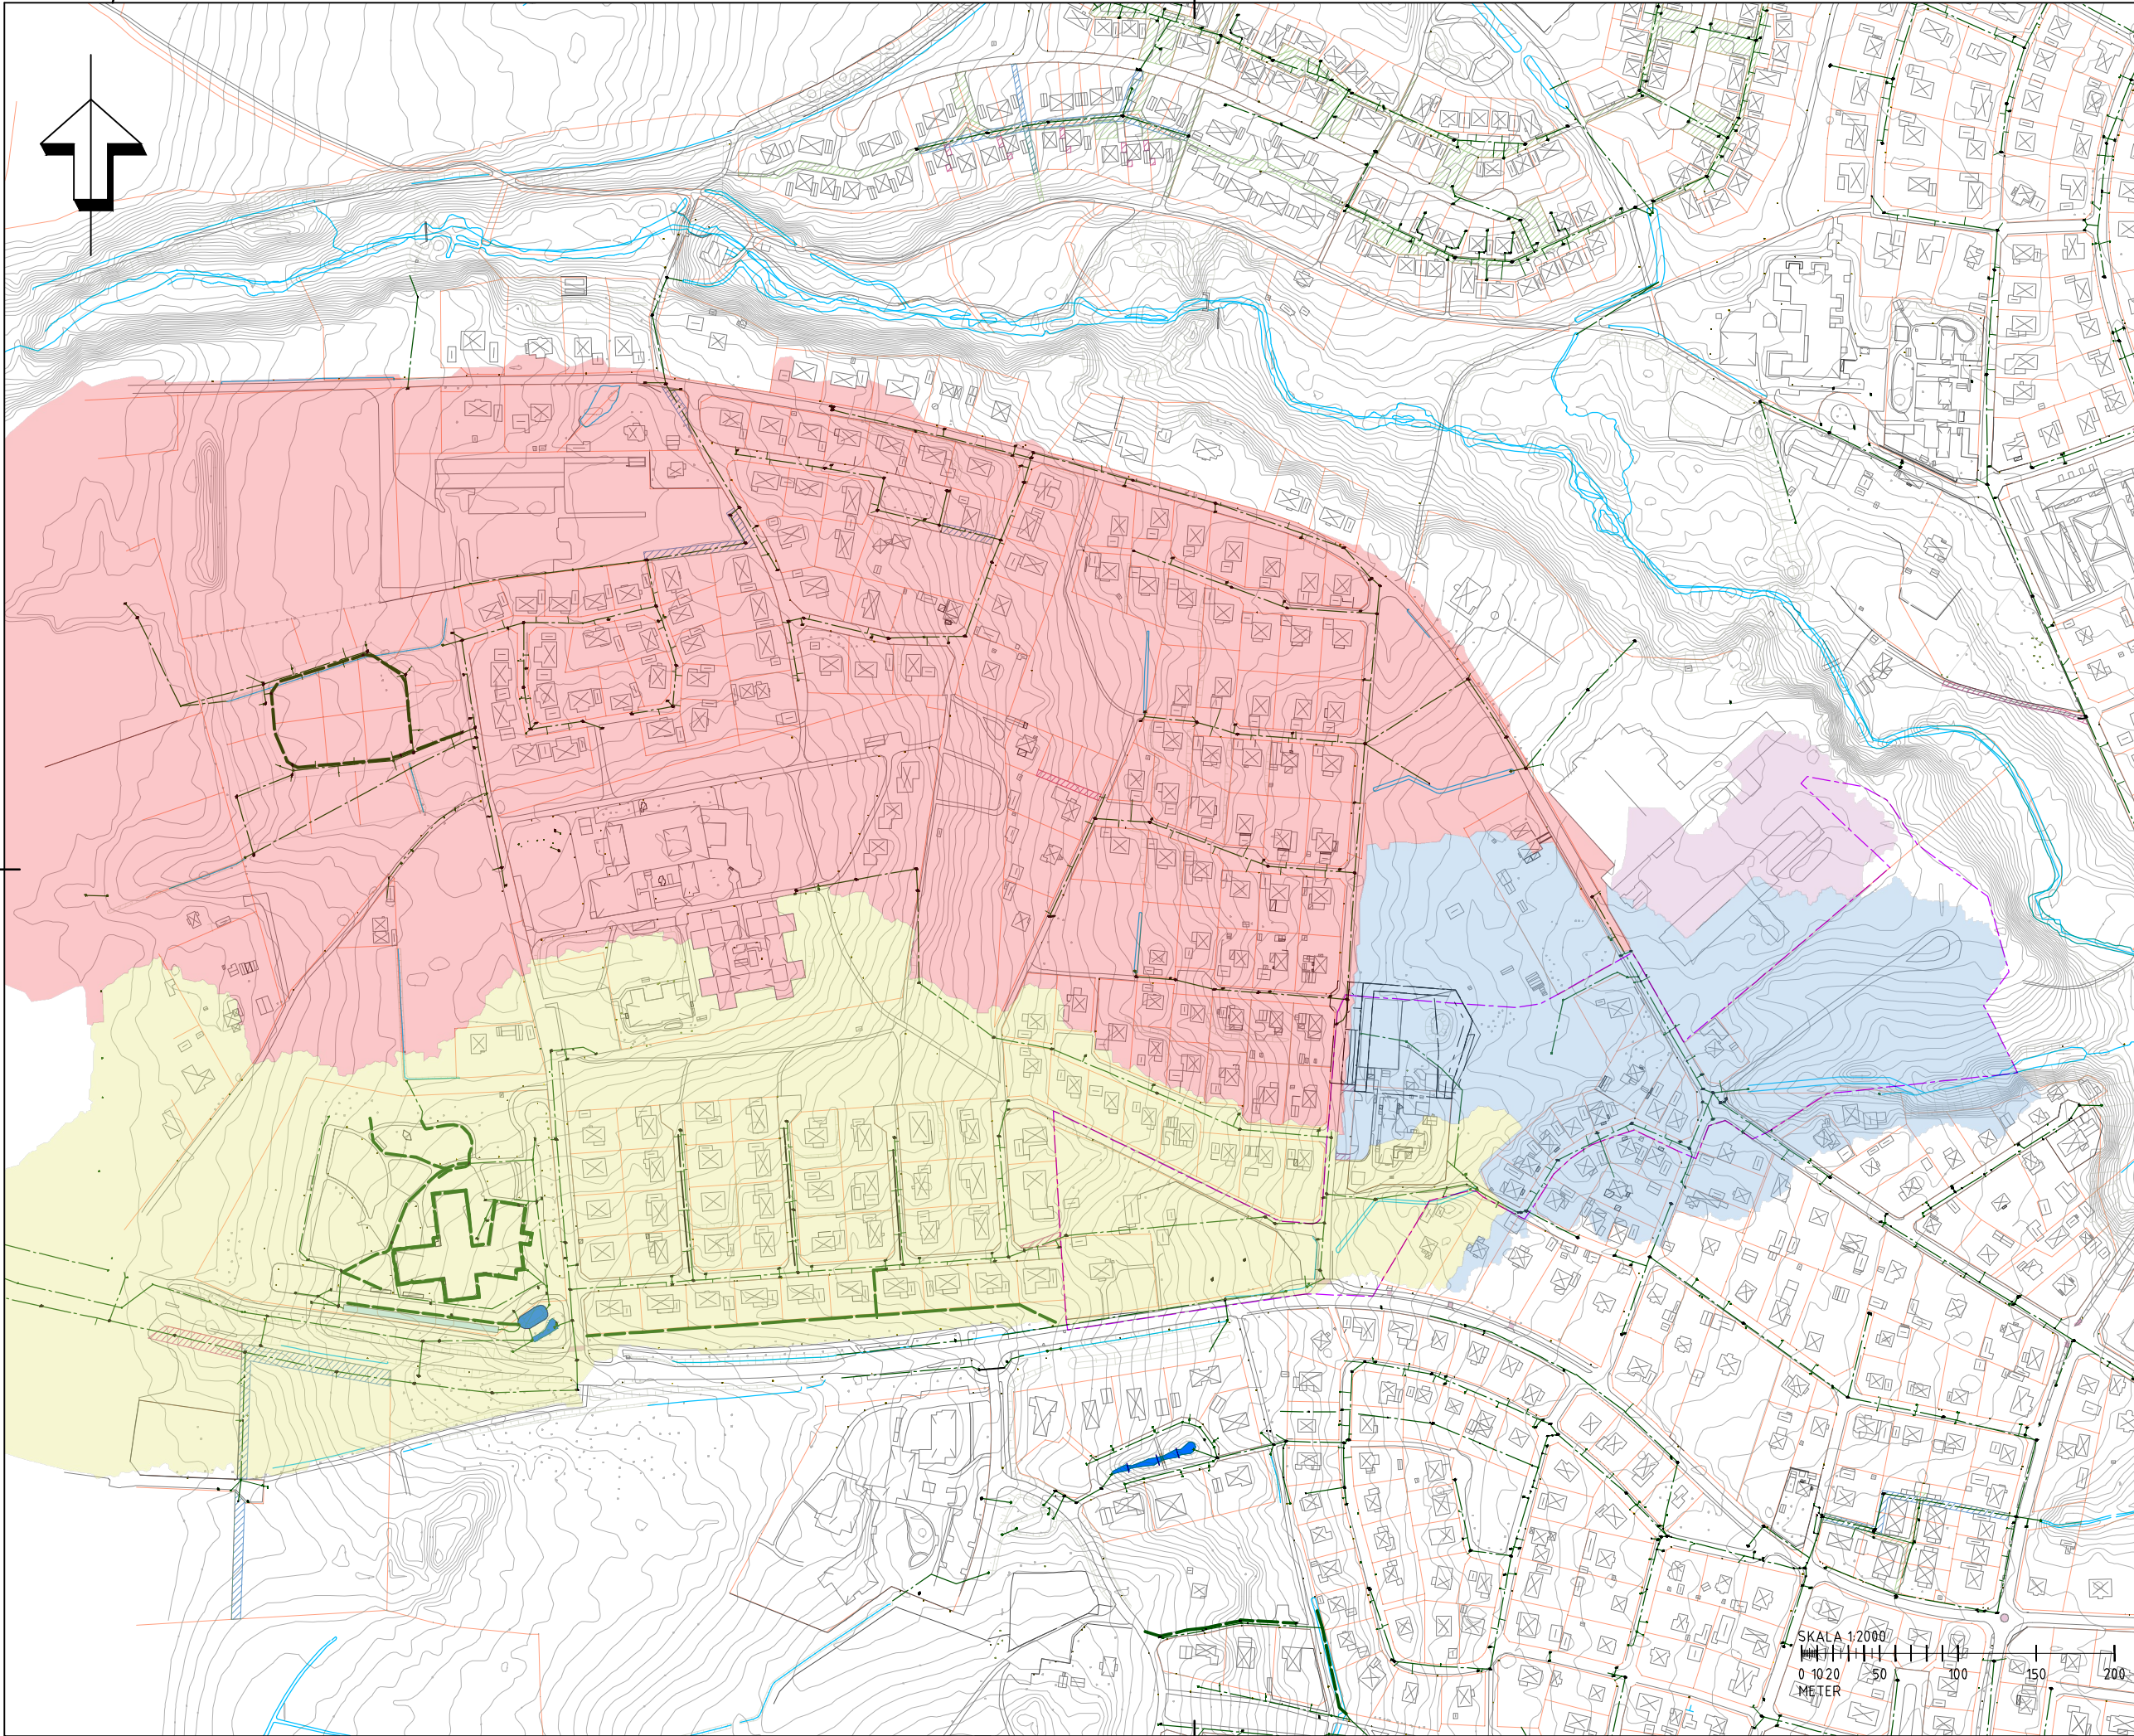

KOORDINATSYSTEM I PLAN: SWEREF 99 13 30
KOORDINATSYSTEM I HÖJD: RH 2000

TECKENFÖRKLARING

- GRÄNS UNDERSÖKNINGSOMRÅDE
- BEF. DAGVATTENLEDNING
- BEF. DAGVATTENBRUNN
- BEF. NEDSTIGNINGSBRUNN
DAGVATTEN
- BEF. DIKE / VATTENLINJE
- AVRINNINGSMRÅDE 1
- AVRINNINGSMRÅDE 2
- AVRINNINGSMRÅDE 3
- AVRINNINGSMRÅDE 3B

GRANSKNINGSHANDLING

BET	ÄNDRINGEN AVSER	DATUM	SIGN
DAGVATTENUTREDNING			
SKOGSHYDDAN-HAMMARDAL			
Hjo kommun			
WSP Sverige AB BOX 10033 402 51 GÖTEBORG 010-722 50 00 www.wsp.com			
UPPDRAG NR 10365051	RITAD/KONSTRUERAD AV P NORBERG	HANDLÄGGARE P NORBERG	
DATUM 2024-05-07	ANSVARIG P NORBERG		
AVRINNINGSMRÅDEN			
BEFINTLIGT DAGVATTENSYSTEM			
SKALA 1:2000	NUMMER BILAGA 1	BET	

