KOORDINATSYSTEM I PLAN: SWEREF 99 13 30

KOORDINATSYSTEM I HÖJD: RH 2000

TECKENFÖRKLARING

- PLANOMRÅDESGRÄNS
- NY DAGVATTEN-LEDNING
- NY DAGVATTENBRUNN
- FÖRESLAGET FÖRDRÖJNINGS-MAGASIN MAKADAM
- FÖRESLAGET SEDIMENTATIONS-MAGASIN
- FÖRESLAGET SKYFALLSDIKE
- FLÖDESRIKTNING DAGVATTEN

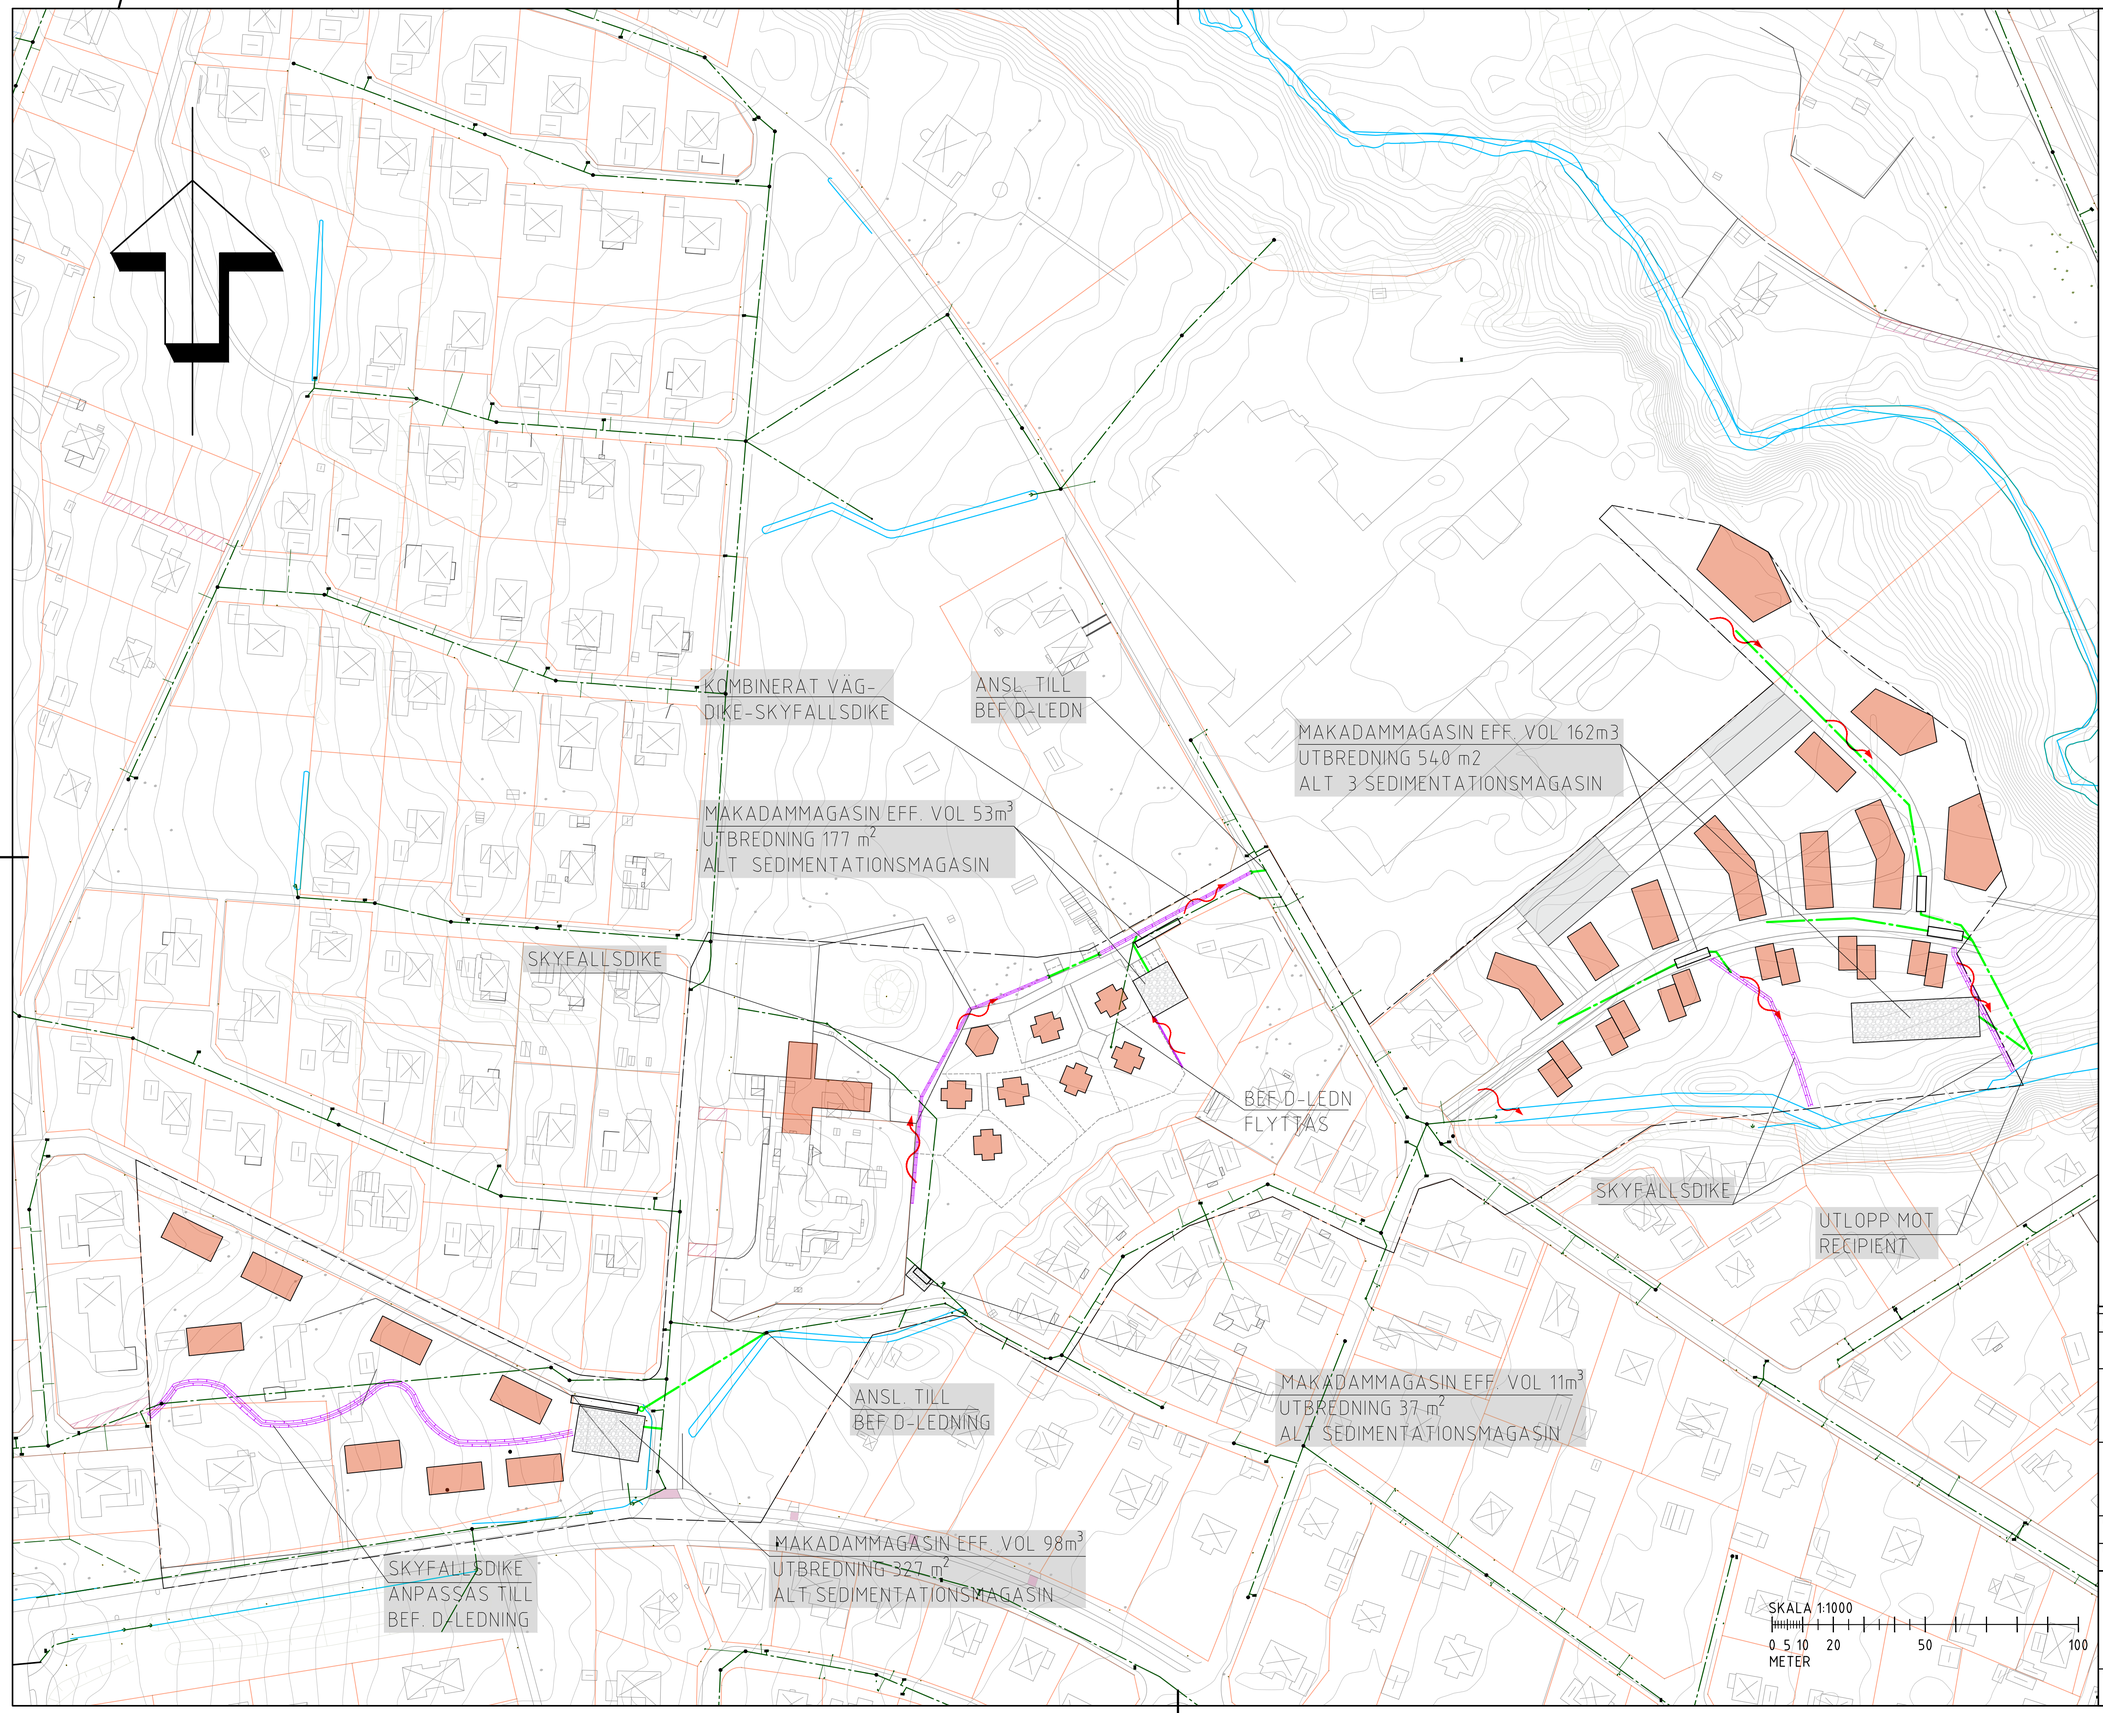

GRANSKNINGSHANDLING

BET	ÄNDRINGEN AVSER	DATUM	SIGN

DAGVATTENUTREDNING

SKOGSHYDDAN-HAMMARDAL

Hjo kommun

WSP Sverige AB
BOX 10033
402 51 GÖTEBORG
010-722 50 00
www.wsp.com

UPPDRAG NR	RITAD/KONSTRUERAD AV	HANDLÄGGARE
10365051	P NORBERG	P NORBERG
DATUM 2024-04-05	ANSVARIG PER NORBERG	

BEBYGGELSEFÖRSLAG

BEFINTLIGT DAGVATTENSYSTEM

FÖRESLAGEN DAGVATTENHANTERING

FÖRESLAGEN SKYFALLSHANTERING

SKALA	NUMMER	BET
1:1000	BILAGA 2	

FIL: \\corp.pbwan.net\SE\Projects\S950\10365051 - Skogshyddan-Hammardal, Hjo\4_CAD\Arbetsfil\Bilaga 2.dwg PLOTTAD: 2024-4-05 22:29:39 AV ANVÄNDARE: SEPW6166