





PLAN

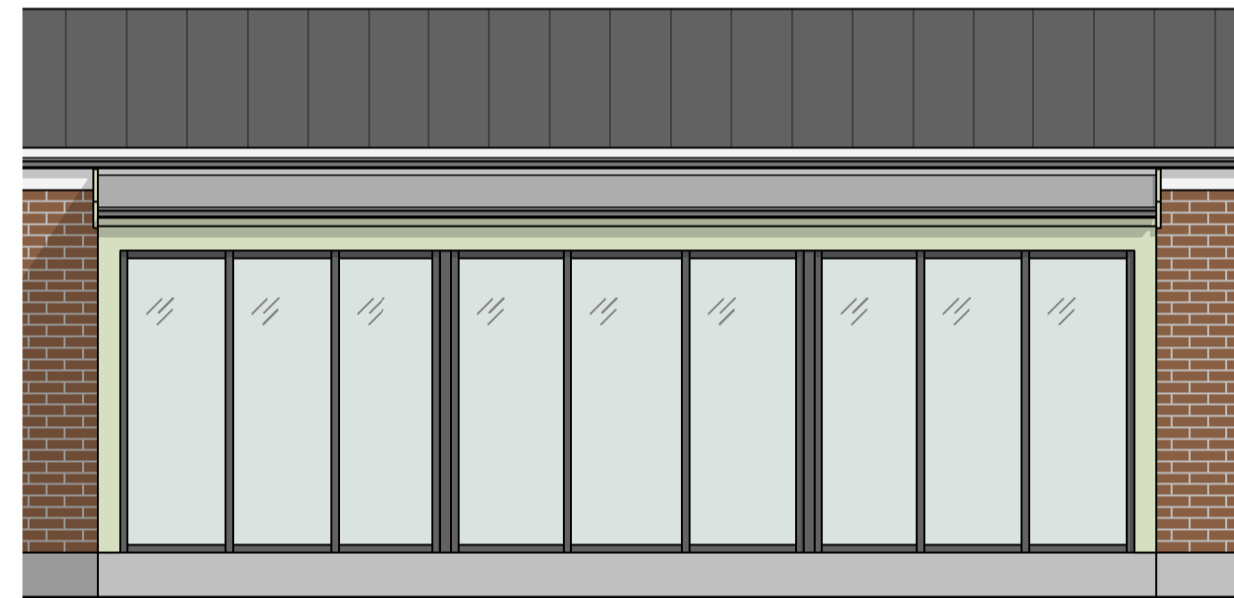


ELEVATION
FRAMSIDA

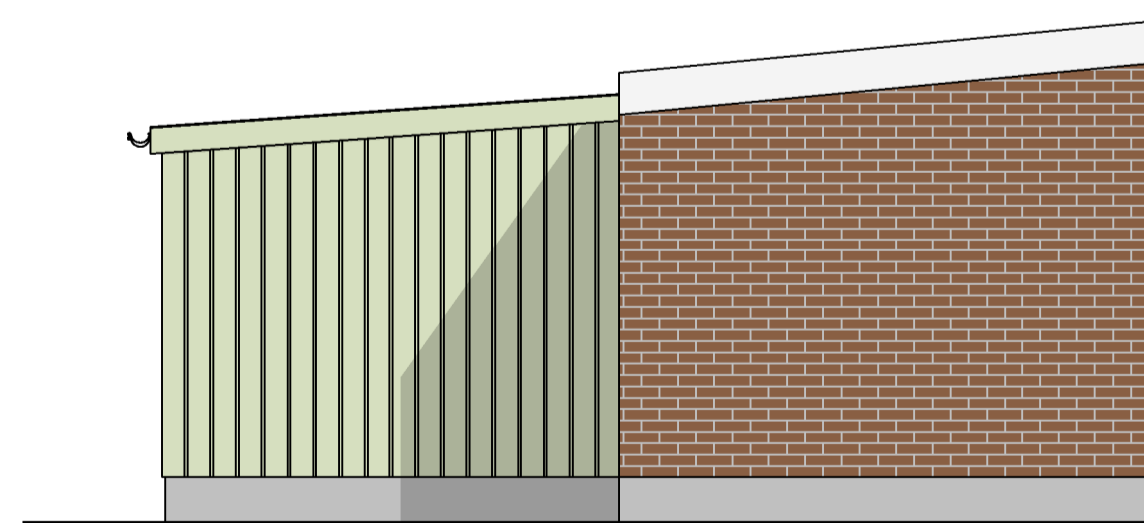


ELEVATION
GAVEL

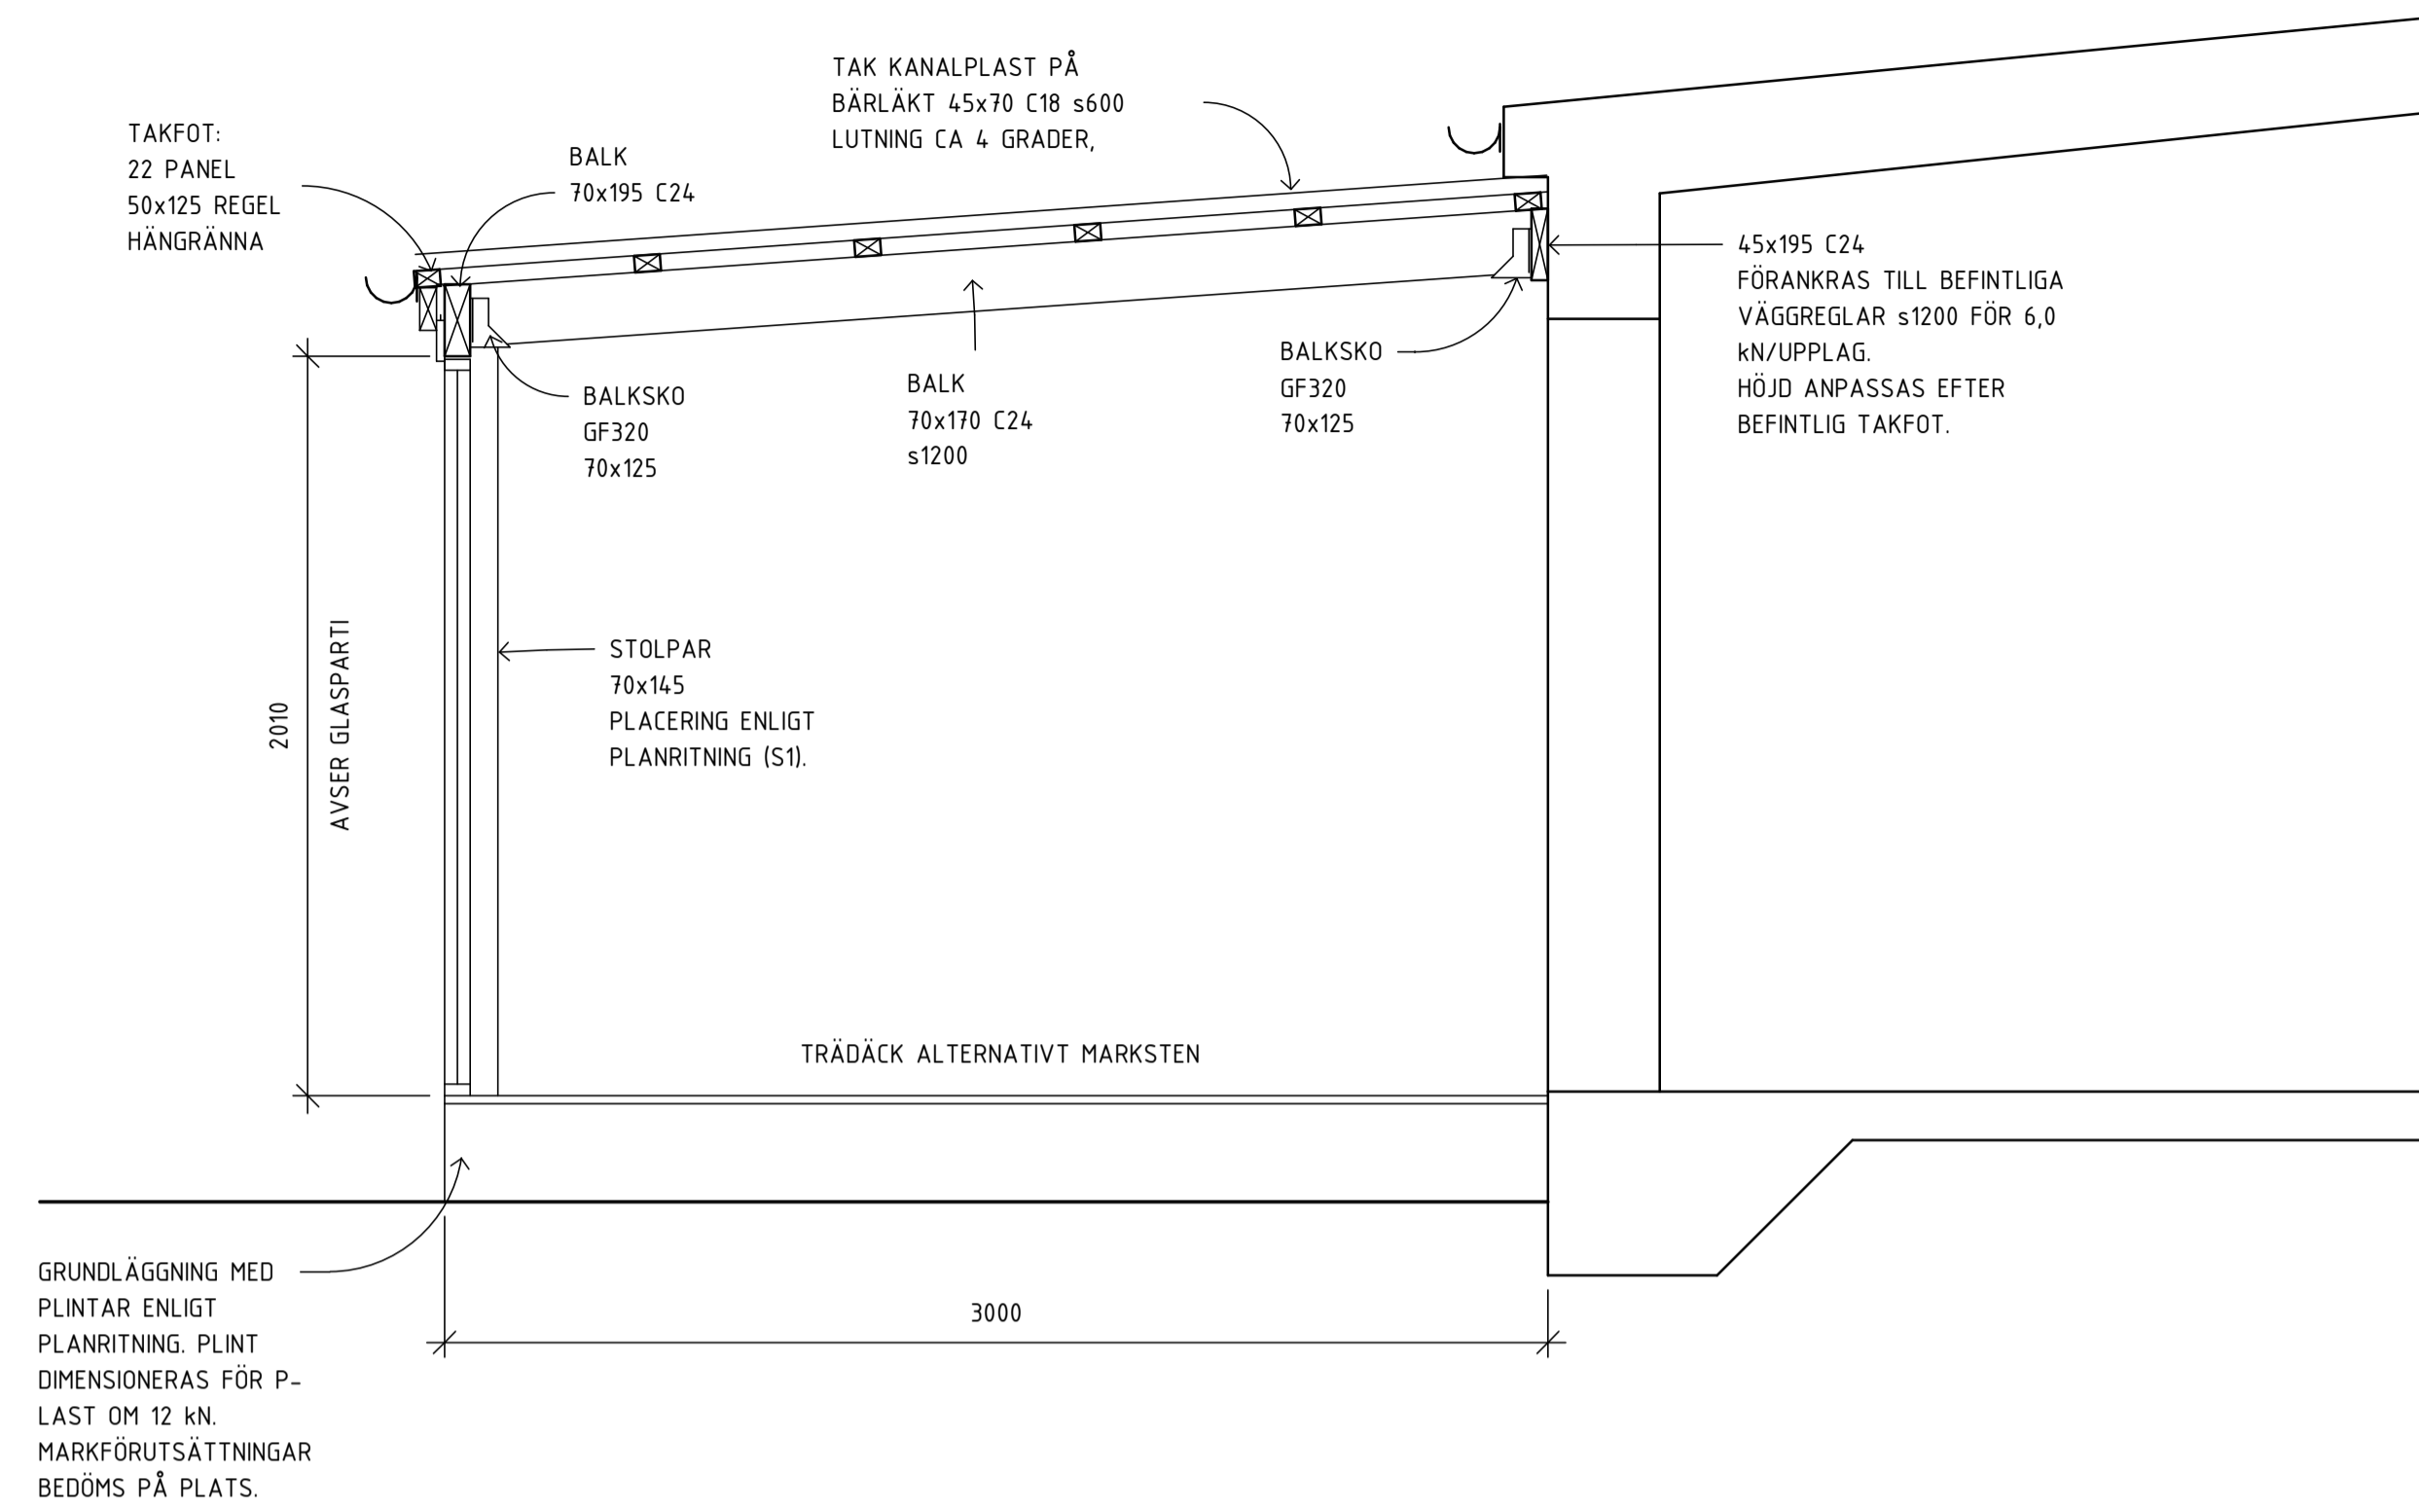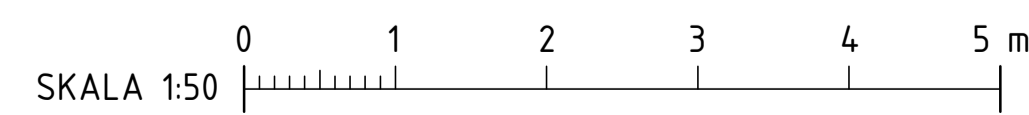

TEKNISK PRINCIPSEKTION
1:20

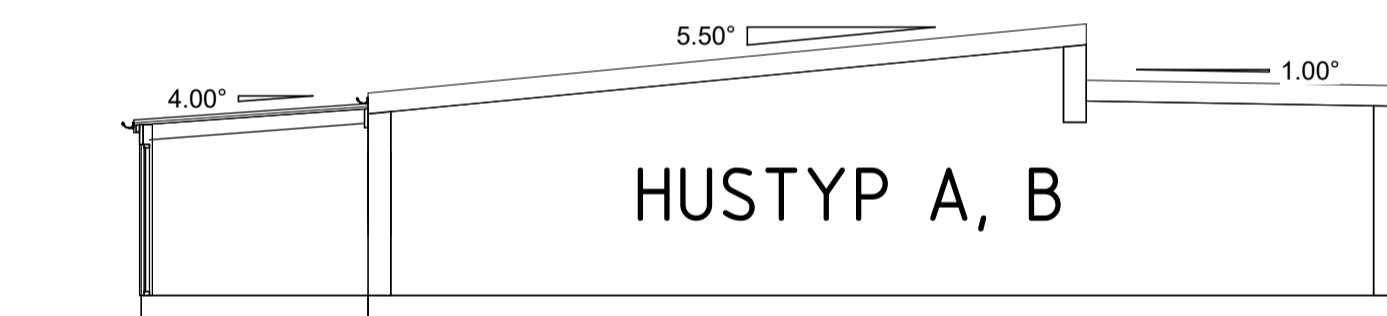

PRINCIPSEKTION

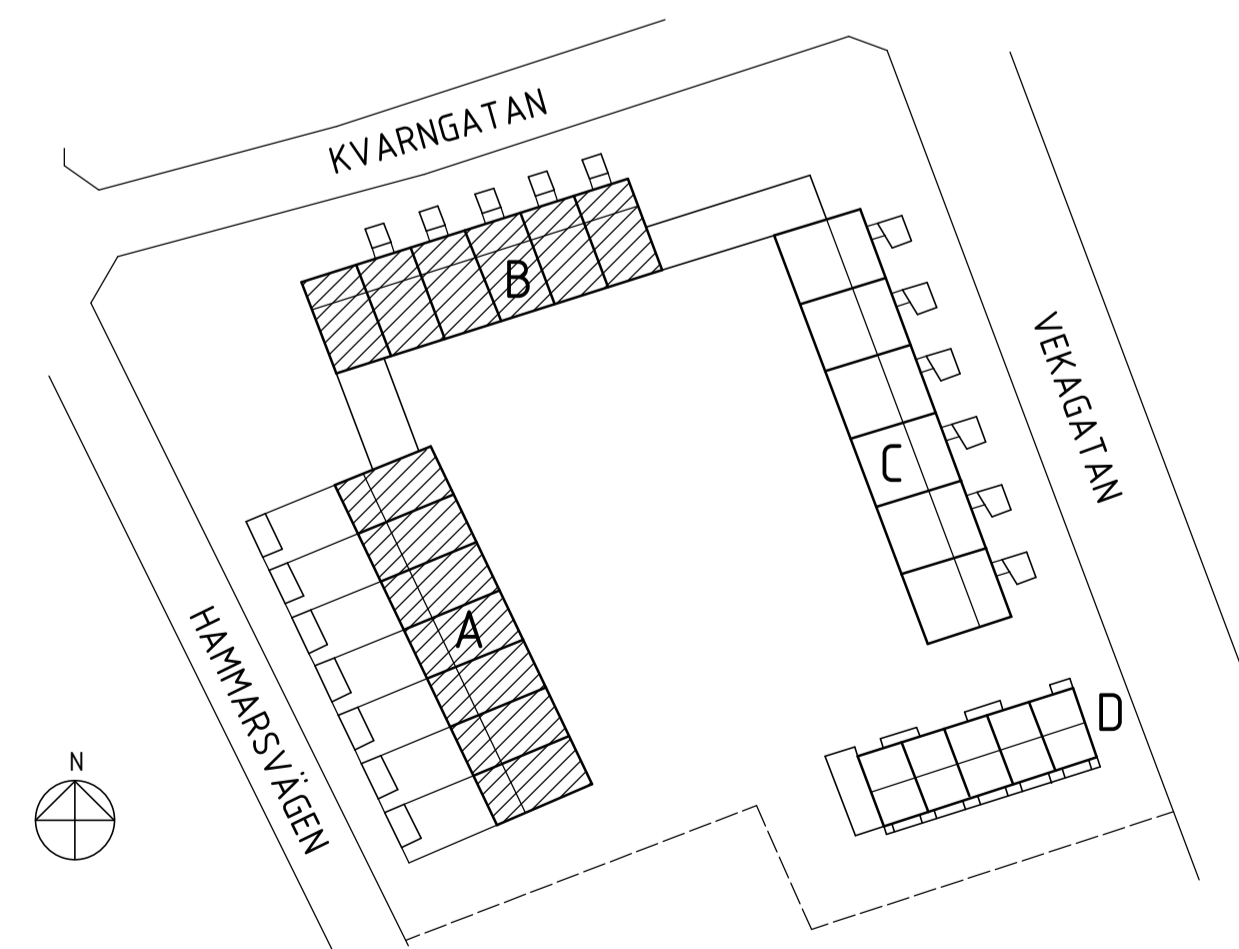

SITUATIONSPLAN
1:1000

FÖRESKRIFTER

- GOLV: MARKSTEN ALTERNATIVT TRÄDÄCK.
- VÄGGAR: GAVLAR LOCKPANEL 145 mm / 95 mm, DISTANS 20 mm. GRÖN KULÖR LIKA BEFINTLIGA PLANK M.M. I OMRÅDET, NCS S 3020-G80Y KULÖR GLASPARTIER: ANTRACITGRÅ
- TAK: KANALPLAST

A	TAKMATERIAL, KULÖR	DB	2019-10-30
BET	ANT	ÄNDRINGEN AVSER	SEEN DATUM
BYGGLOVSHANDLING			
Kv VEGA 10			
 www.ritningen.se			
UPPDRAG NR	RITAD AV	HANDLAGGARE	
-	DB	I. BLIXT	
DATUM	ANSVARIG		
2019-09-03	I. BLIXT		
Kv VEGA 10, HJO KOMMUN TILLBYGGNAD UTERUM			
UTERUM HUSTYP A OCH B			
SKALA	NUMMER	I BET	
1:50	A1	A-40-0-001	A