



PLAN




TEKNISK PRINCIPSEKTION
1:20

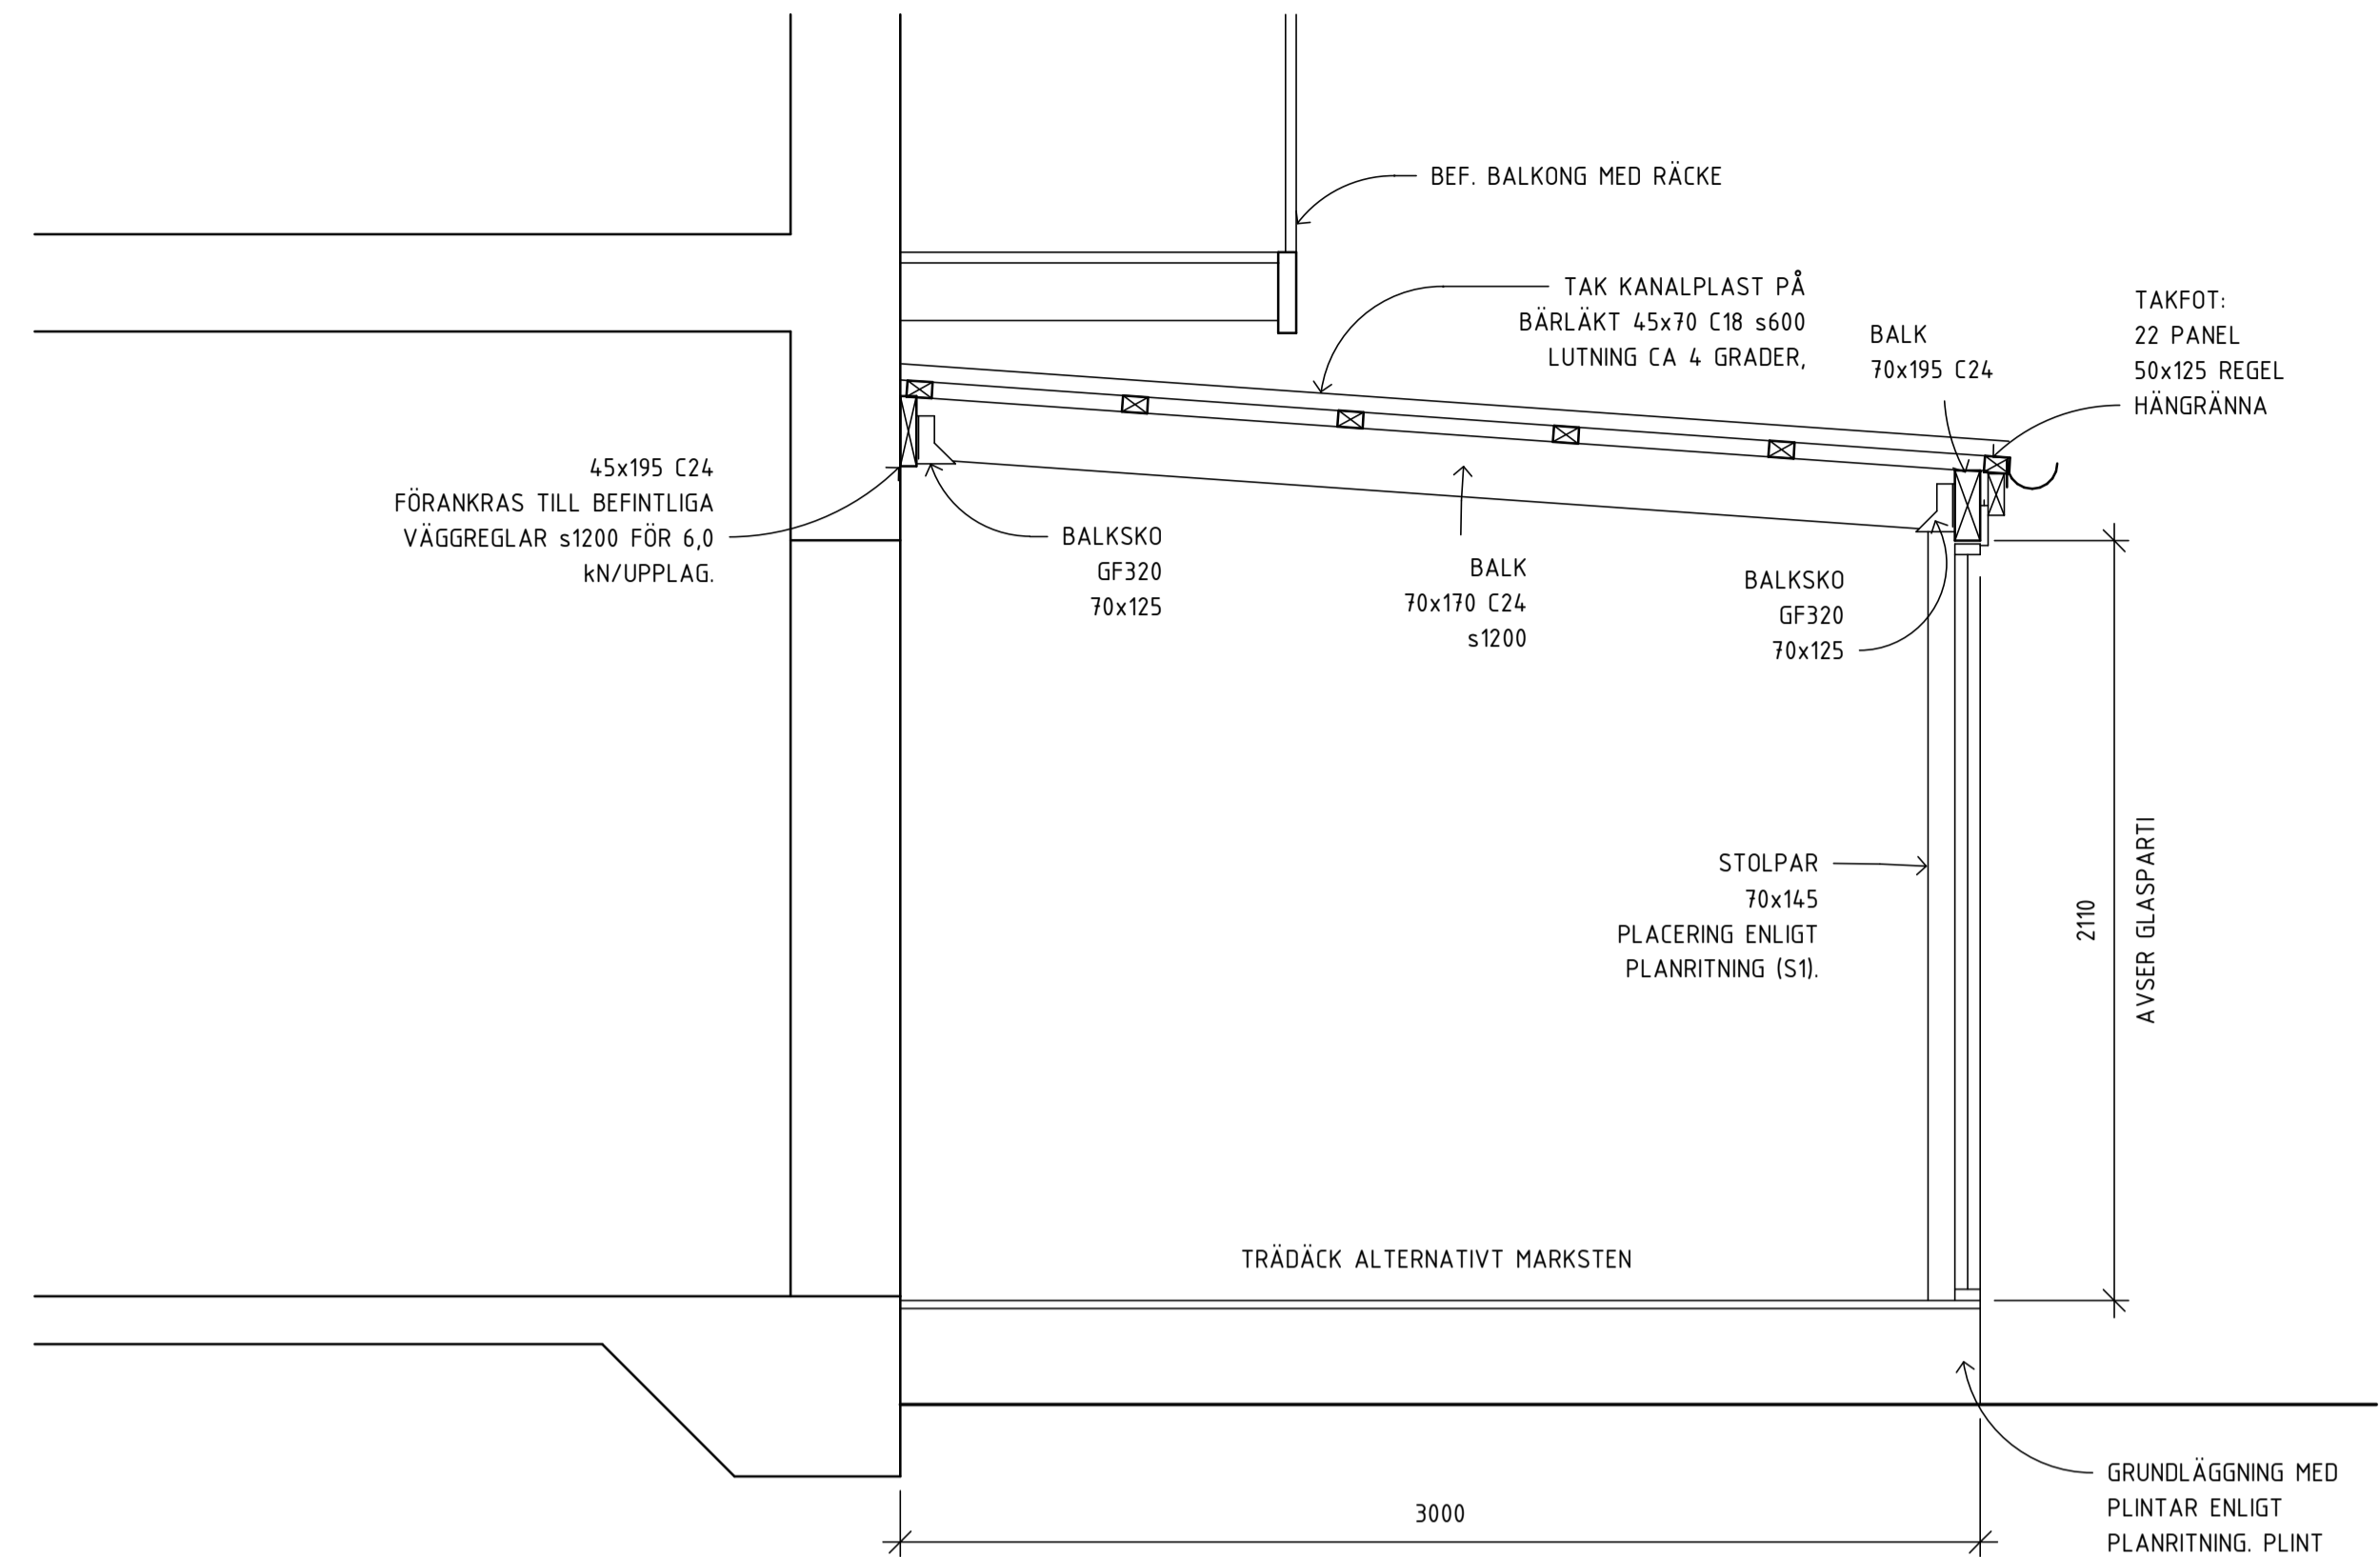


ELEVATION
FRAMSIDA

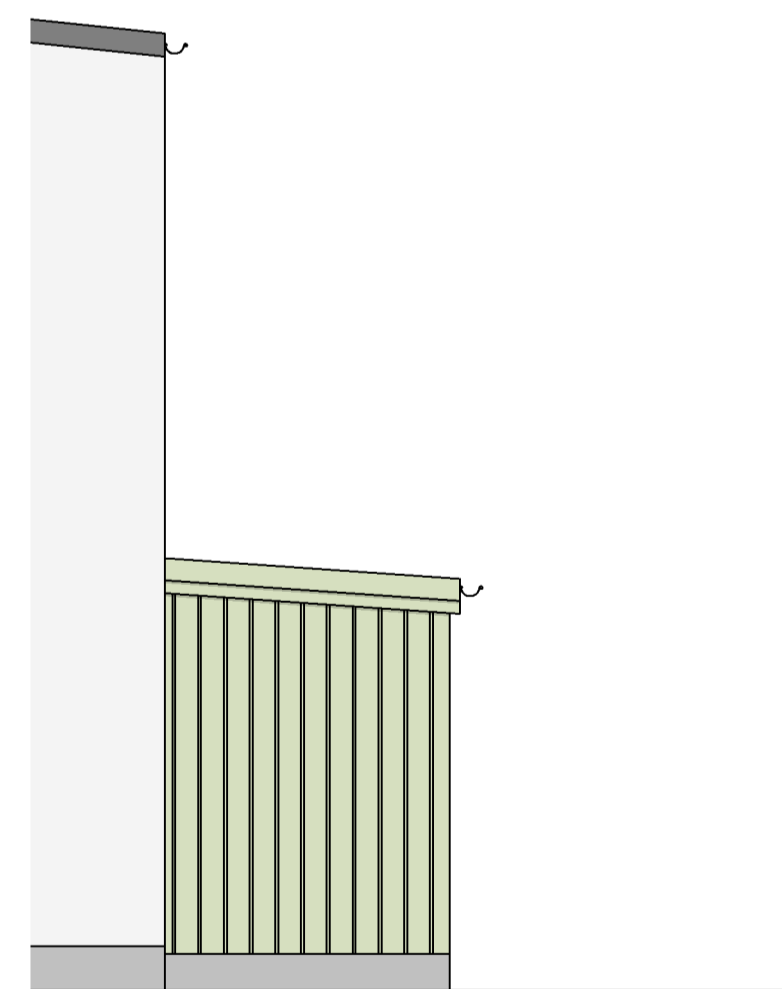

ELEVATION
GAVEL

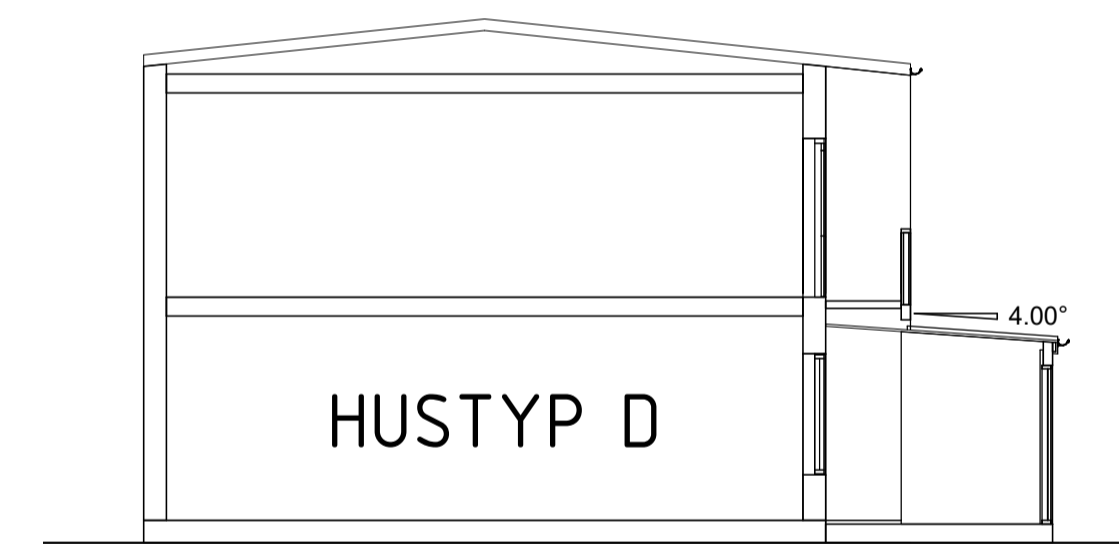

PRINCIPSEKTION

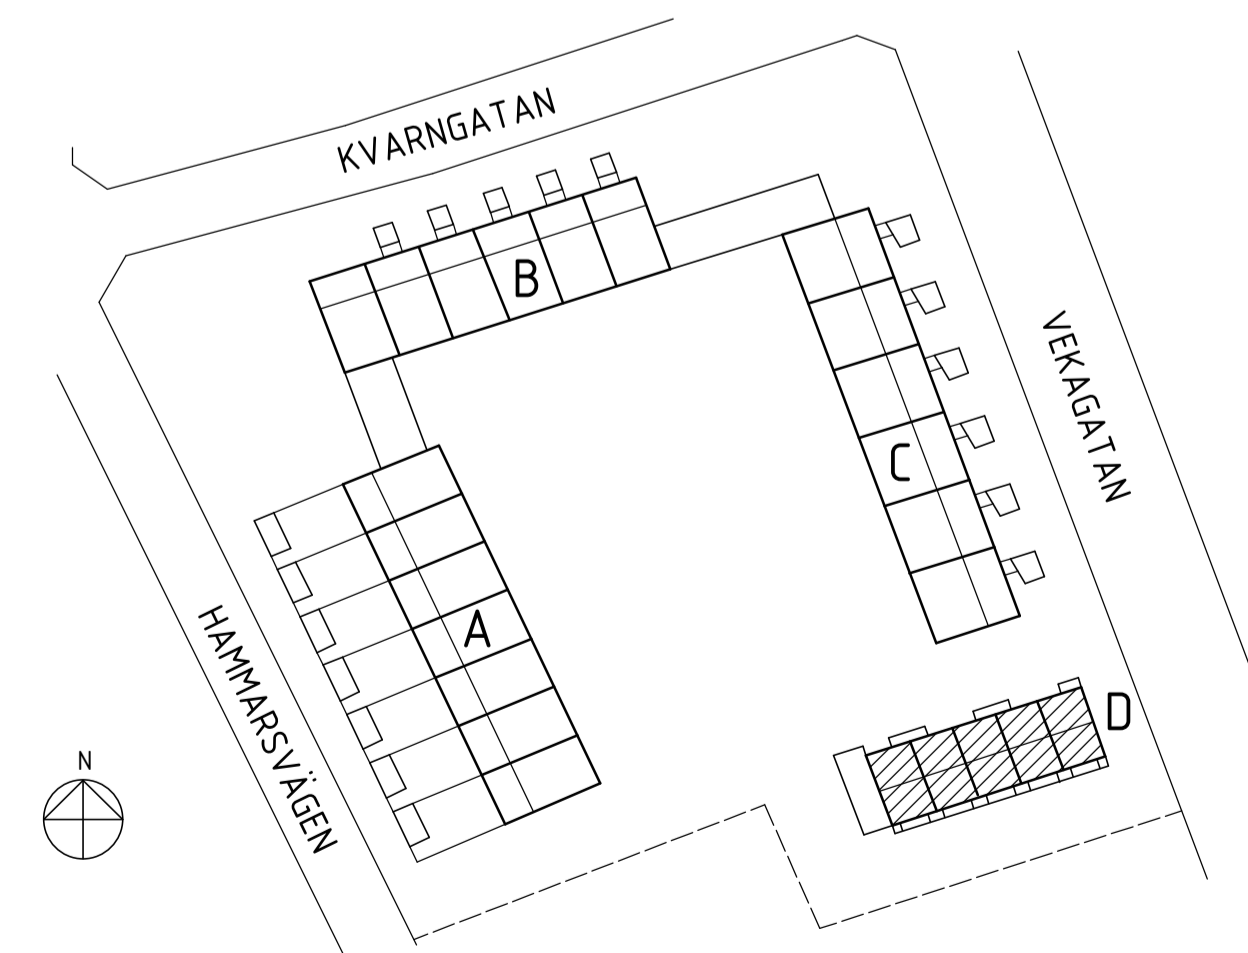


SITUATIONSPLAN
1:1000

FÖRESKRIFTER

- GOLV: MARKSTEN ALTERNATIVT TRÄDÄCK.
- VÄGGAR: GAVLAR LOCKPANEL 145 mm / 95 mm, DISTANS 20 mm. GRÖN KULÖR LIKA BEFINTLIGA PLANK M.M. I OMRÅDET, NCS S 3020-G80Y KULÖR GLASPARTIER: ANTRACITGRÅ
- TAK: KANALPLAST

2019-10-30 16:39:51 Z:\UPPDRAG\HJO KOMMUN\VEGA 10\1. SKISSER OCH FÖRSLAG\HANDLINGAR\VA- REVIT -\Skiss 2-vår.rvt

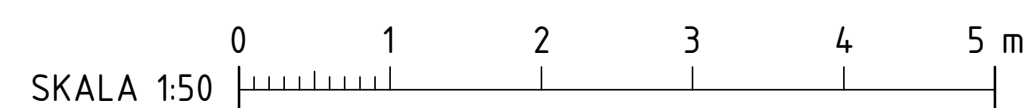

A	TAKMATERIAL, KULÖR	DB	2019-10-30
BET	ANT	ÄNDRINGEN AVSER	SEN
BYGGLOVSHANDLING			
Kv VEGA 10			
ritningen arkitektbyrå www.ritningen.se Mariestadsvägen 27, 541 45 Skövde, Tel 0500-41 00 86, info@ritningen.se			
UPPDRAG NR	—	RITAD AV	DB
DATUM	2019-09-03	ANSVARIG	I. BLIXT
Kv VEGA 10, HJO KOMMUN TILLBYGGNAD UTERUM			
UTERUM HUSTYP D			
SKALA	1:50	NUMMER	A1 A-40-0-003 A