


FÖRHANDSKOPIA 2020-02-14

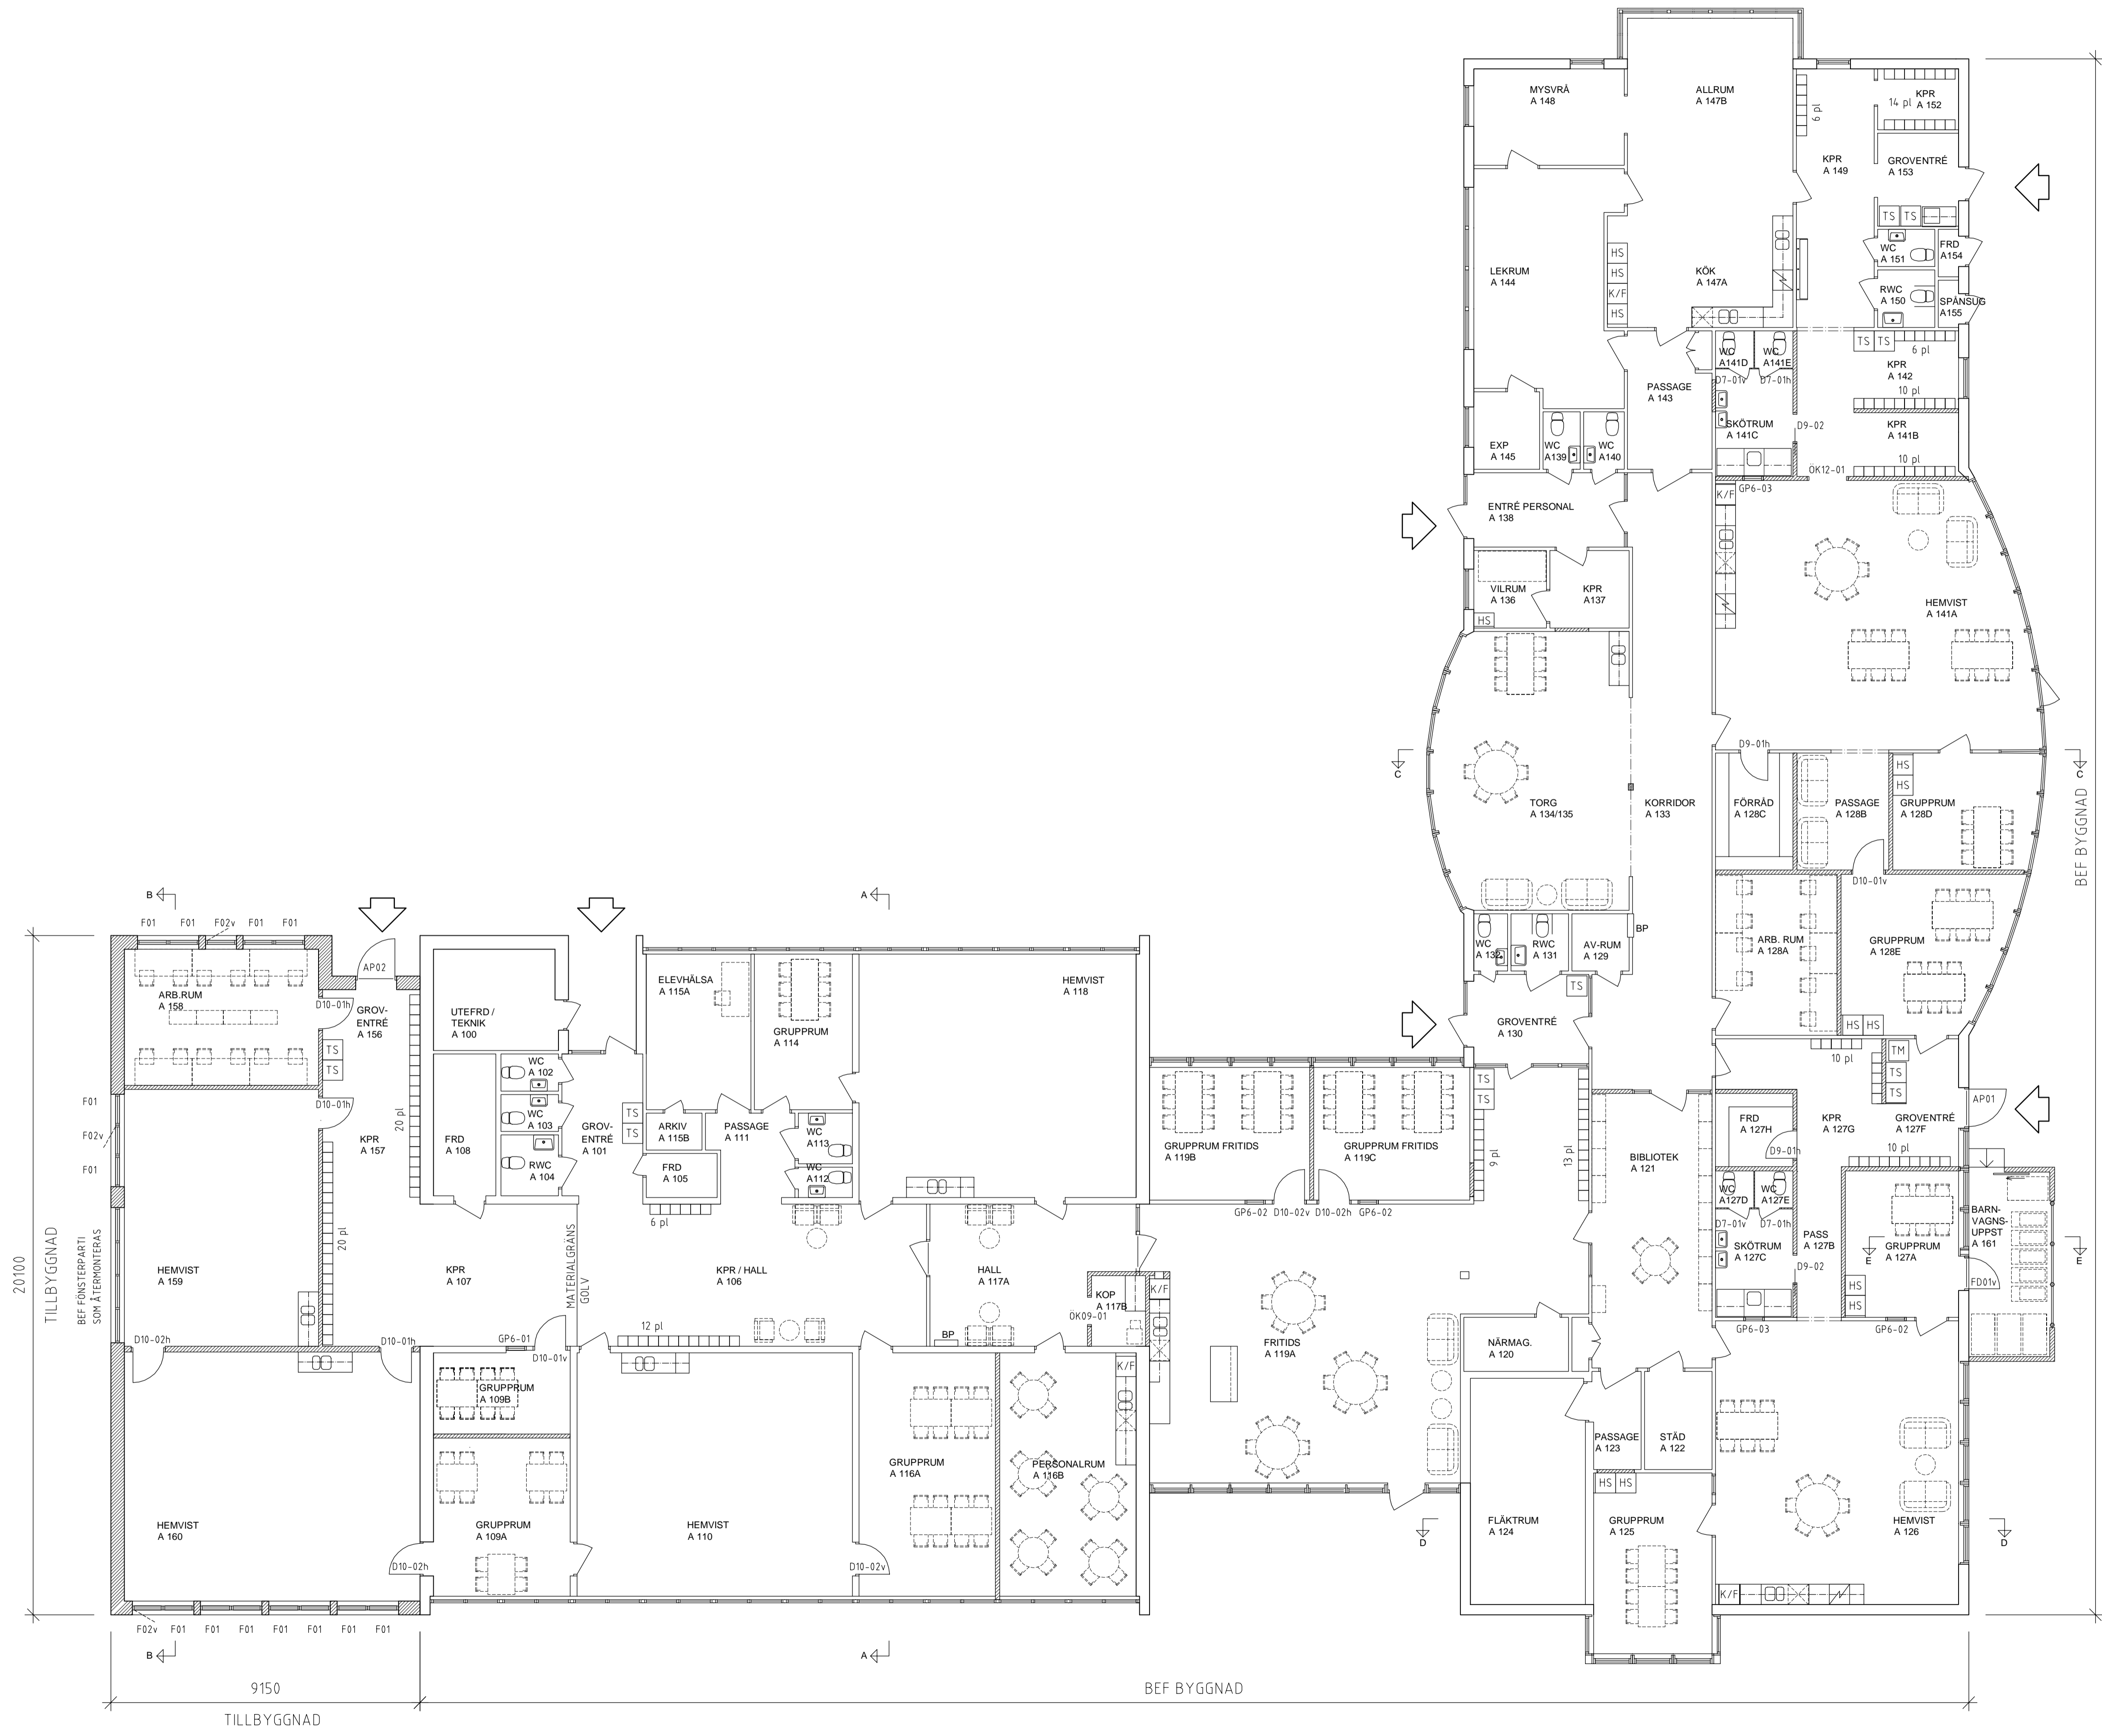

FÖRFRÅGNINGSUNDERLAG

LINK ARKITEKTUR

HJO

BET	ANT	ANDRING AVISER	DATUM	Sign
FÖRFRÅGNINGSUNDERLAG				
LINK ARKITEKTUR				
HJO				
VAN1				
BYGG HERRE	HJO KOMMUN			
A	LINK ARKITEKTUR			
K				
E				
VVS				
AK				
BR				
M				
SK				
UPPDRAG NR	RITAD AV	HANDLAGGARE		
27220033	JK	JOHANNA ERIKSSON		
DATUM	ANSVARIG			
2020-03	JOHANNA ERIKSSON			
Korsberga skola, Hjo XXX, HJO KOMMUN PLAN 1				
SKALA	NUMMER	BET		
A1=1:100 A3=1:200	A-40-1-101			

Originalformat: A1

Filnamn: Bild Server: Link Arkitektur - Bildserver\Bjergqvist\2020\Hjo Kommun\Skola - 2020-03-14\A1-100_A3-1-200_A1-101_ARCHITECT